



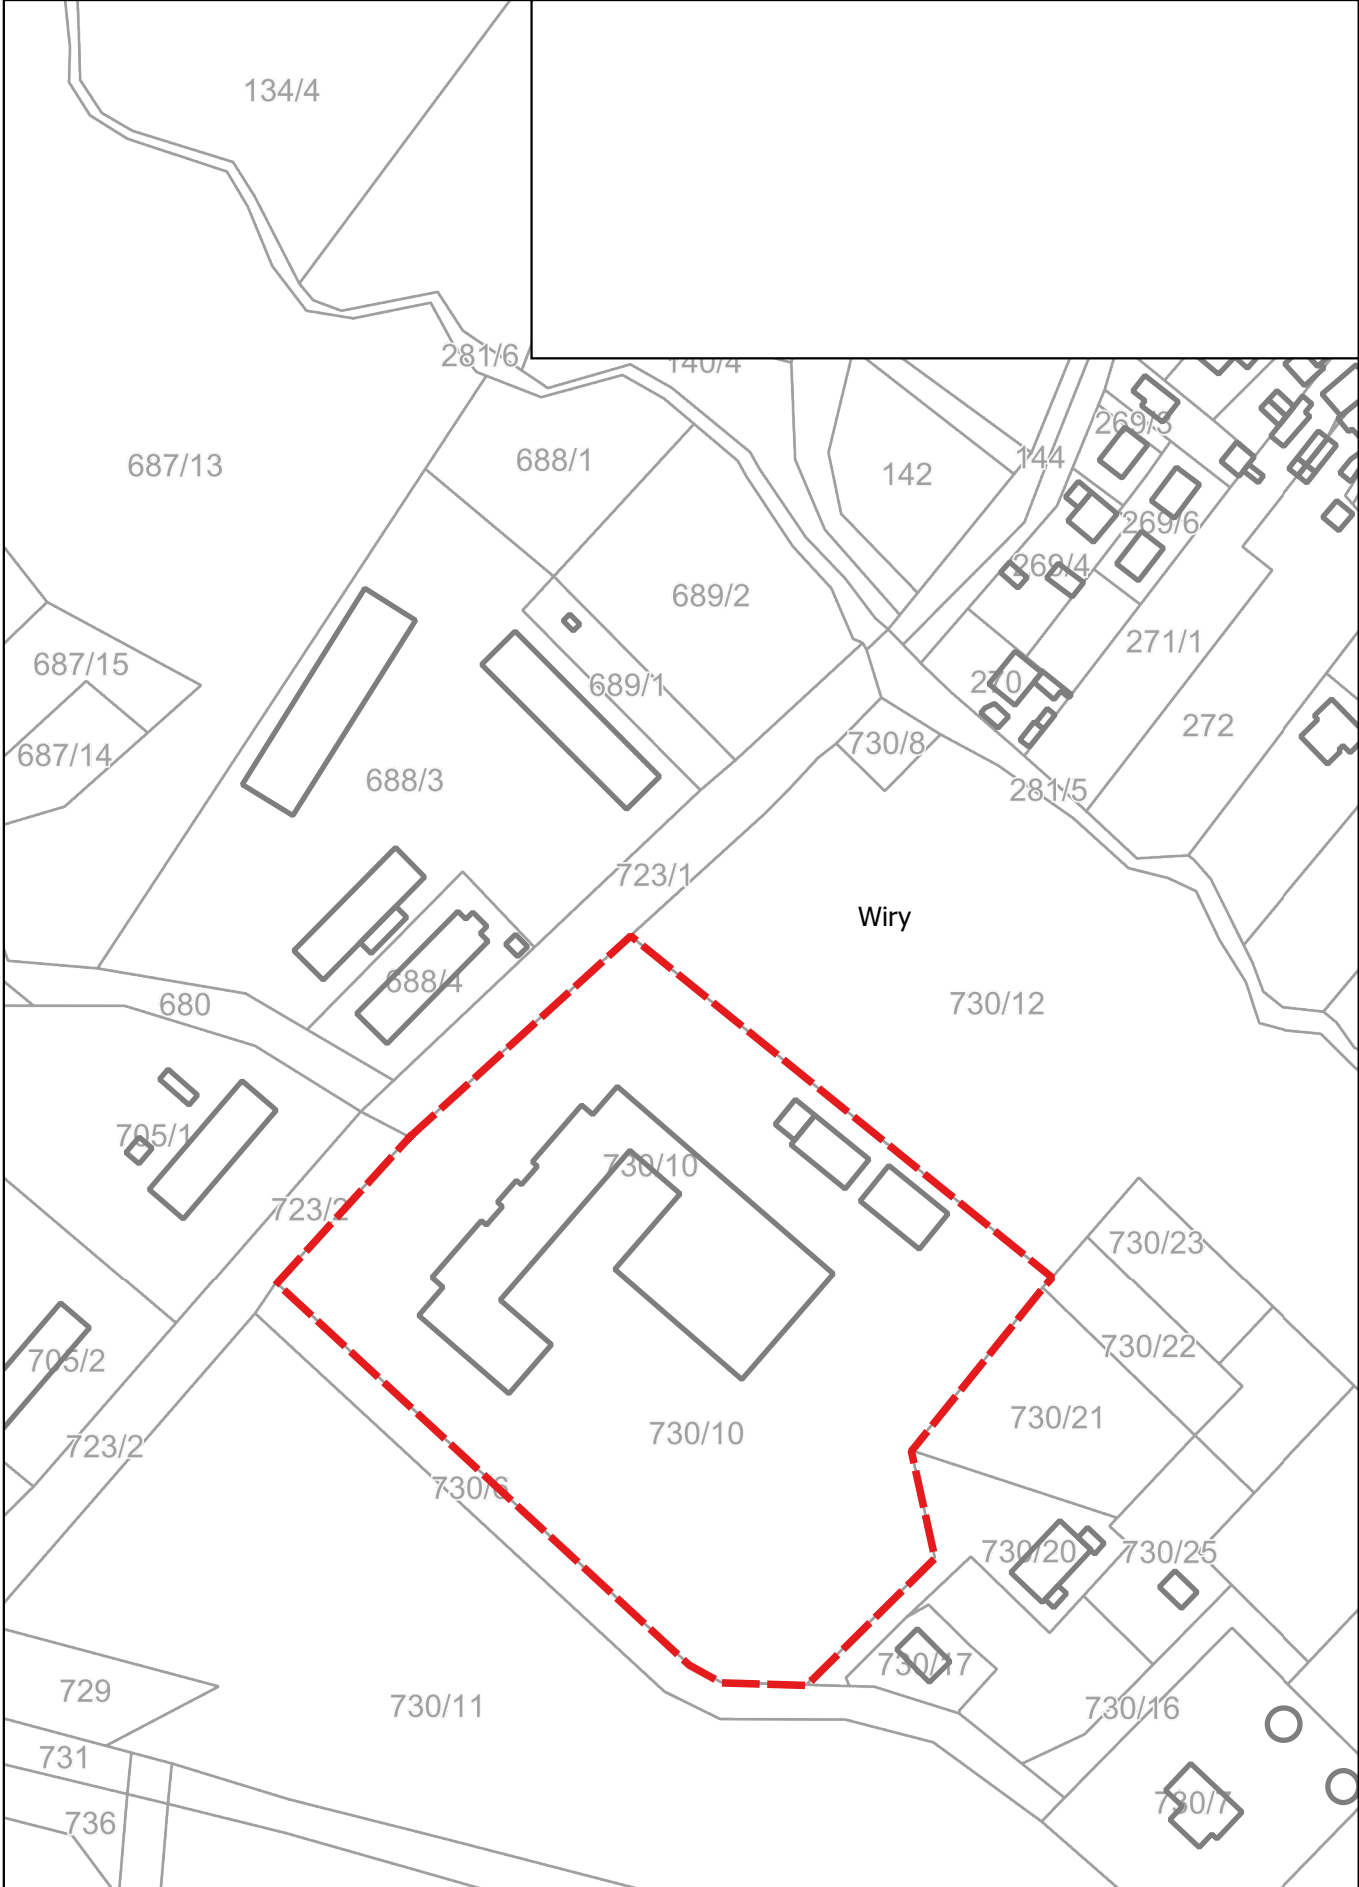

SKALA 1 : 2000

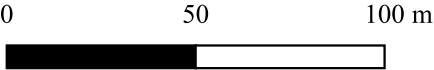

OBJAŚNIENIA:

- GRANICA OBSZARU OPRACOWANIA
- GRANICA DZIAŁKI EWIDENCYJNEJ
- ISTNIEJĄCY BUDYNEK