

Projekt

z dnia 19 maja 2025 r.

Zatwierdzony przez

**UCHWAŁA NR/...../2025
RADY GMINY KOMORNIKI**

z dnia 19 maja 2025 r.

**w sprawie uchwalenia miejscowego planu zagospodarowania przestrzennego części wsi Wiry w rejonie
środkowej części ulicy Żabikowskiej**

Na podstawie art. 18 ust. 2 pkt 5 ustawy z dnia 8 marca 1990 r. o samorządzie gminnym (t.j. Dz. U. z 2024 r. poz. 1465 ze zm.), art. 20 ust. 1 i art. 27 ustawy z dnia 27 marca 2003 r. o planowaniu i zagospodarowaniu przestrzennym (t.j. Dz. U. z 2024 r. poz. 1130 ze zm.), art. 67 ust. 3 ustawy z dnia 7 lipca 2023 r. o zmianie ustawy o planowaniu i zagospodarowaniu przestrzennym oraz niektórych innych ustaw (Dz. U. z 2023 r., poz. 1688 ze zm.), Rada Gminy Komorniki uchwala, co następuje:

§ 1. 1. Uchwala się miejscowy plan zagospodarowania przestrzennego części wsi Wiry w rejonie środkowej części ulicy Żabikowskiej, zwany dalej „planem”, po stwierdzeniu, że nie narusza on ustaleń Studium uwarunkowań i kierunków zagospodarowania przestrzennego gminy Komorniki, zatwierdzonego uchwałą Nr LII/348/2010 Rady Gminy Komorniki z dnia 25 października 2010 r., zmienionego uchwałą Nr XXXV/355/2017 Rady Gminy Komorniki z dnia 25 maja 2017 r., uchwałą Nr XXVIII/242/2020 Rady Gminy Komorniki z dnia 24 września 2020 r., uchwałą Nr LXIII/544/2022 Rady Gminy Komorniki z dnia 15 grudnia 2022 r. oraz uchwałą Nr LXXX/698/2023 Rady Gminy Komorniki z dnia 23 listopada 2023 r.

2. Granice obszarów objętych planem oznaczone są na rysunku planu.

3. Załączniki do uchwały stanowią:

- 1) załącznik Nr 1 – będący integralną częścią uchwały i stanowiący część graficzną, zwany dalej rysunkiem planu, opracowany w skali 1:1000, zatytułowany „Miejscowy plan zagospodarowania przestrzennego części wsi Wiry w rejonie środkowej części ulicy Żabikowskiej”;
- 2) załącznik Nr 2 – rozstrzygnięcie Rady Gminy Komorniki o sposobie rozpatrzenia uwag złożonych do projektu planu;
- 3) załącznik Nr 3 – rozstrzygnięcie Rady Gminy Komorniki o sposobie realizacji zapisanych w planie inwestycji z zakresu infrastruktury technicznej, które należą do zadań własnych gminy oraz zasadach ich finansowania, zgodnie z przepisami o finansach publicznych;
- 4) załącznik Nr 4 – dane przestrzenne.

§ 2. Ilekroć w uchwale jest mowa o:

- 1) terenie – należy przez to rozumieć część obszaru planu o określonym przeznaczeniu i ustalonych zasadach zagospodarowania, wydzieloną na rysunku planu liniami rozgraniczającymi i oznaczoną symbolem cyfrowo-literowym;
- 2) nieprzekraczalnej linii zabudowy – należy przez to rozumieć linię, poza którą wyklucza się lokalizację budynków, wiat oraz wolnostojących instalacji fotowoltaicznych, z zastrzeżeniem §4 pkt 2. Linia ta nie dotyczy podziemnych części budynków;
- 3) dachu płaskim – należy przez to rozumieć dach o kącie nachylenia głównych połaci dachowych nie większym niż 12°;
- 4) dachu symetrycznym – należy przez to rozumieć dach, którego główne połacie są nachylone pod tym samym kątem względem płaszczyzny pionowej zawierającej najdłuższą kalenicę dachu;
- 5) tablicach informacyjnych – należy przez to rozumieć elementy systemu informacji gminnej, turystycznej, edukacji ekologicznej, tablice z nazwą ulicy, numer posesji, tablice informujące o zasadach funkcjonowania

terenów zieleni, tablice z oznaczeniem przyłączy urządzeń technicznych i innej wymaganej przepisami odrębnymi;

- 6) ogrodzeniach ażurowych – należy przez to rozumieć ogrodzenia, w których powierzchnia pełna ogrodzenia zajmuje nie więcej niż 50% całej powierzchni ogrodzenia;
- 7) zieleni ozdobnej – należy przez to rozumieć kształtowane przez człowieka skupiska drzew i krzewów gatunków rodzimych wraz z pozostałymi składnikami szaty roślinnej, podnoszące walory estetyczne przestrzeni.

§ 3. Ustala się następujące przeznaczenie terenów wyznaczonych liniami rozgraniczającymi na rysunku planu:

- 1) tereny zabudowy mieszkaniowej jednorodzinnej wolnostojącej lub zabudowy mieszkaniowej jednorodzinnej bliźniaczej, oznaczony na rysunku planu symbolem **1MNW-MNB**;
- 2) tereny komunikacji drogowej wewnętrznej, oznaczone na rysunku planu symbolami **1KR, 2KR**.

§ 4. W zakresie zasad ochrony i kształtowania ładu przestrzennego ustala się:

- 1) nakaz sytuowania zabudowy, w tym wiat, przy uwzględnieniu nieprzekraczalnych linii zabudowy, zgodnie z rysunkiem planu, z zastrzeżeniem pkt 2;
- 2) dopuszczenie wysunięcia elewacji budynku do 0,3 m przed wyznaczoną na rysunku planu linię zabudowy w przypadku realizacji zewnętrznej termomodernizacji oraz wysunięcie przed wyznaczone linie zabudowy elementów budynków takich jak gzymsy, okapy, balkony, galerie, ganki, niezabudowane schody zewnętrzne, zadaszenia nad wejściami, markizy, rampy, pochylnie do 1,3 m;
- 3) dopuszczenie lokalizacji:
 - a) budynków gospodarczych i garaży ścianą bez otworów okiennych i drzwiowych, a także wiat, w odległości 1,5 m od granicy działki budowlanej lub bezpośrednio przy tej granicy,
 - b) dojść, dojazdów, zieleni ozdobnej, sieci, obiektów i urządzeń infrastruktury technicznej, w tym stacji transformatorowych, zgodnie z przepisami odrębnymi,
 - c) szyldów o powierzchni do 0,5 m² na elewacjach budynków i łącznej powierzchni na jednej działce budowlanej nie większej niż 1,0 m²,
 - d) tablic informacyjnych o powierzchni do 1,5 m²;
- 4) dopuszczenie:
 - a) zachowania liczby kondygnacji, geometrii dachu oraz kolorystyki elewacji i kolorystyki pokrycia dachowego w przypadku rozbudowy, bez przekraczania gabarytów ustalonych w planie,
 - b) przebudowy lub odbudowy istniejących budynków;
- 5) zakaz lokalizacji:
 - a) ogrodzeń z przesłami lub panelami wykonanymi z betonowych elementów prefabrykowanych, z wyłączeniem podmurówki o wysokości do 0,5 m i słupów,
 - b) ogrodzeń o wysokości przekraczającej 2,0 m,
 - c) reklam, z wyłączeniem szyldów,
 - d) nowych, napowietrznych linii elektroenergetycznych,
 - e) biogazowni,
 - f) budynków gospodarczych i garaży oraz wiat wykonanych z blachy lub prefabrykowanych przesł betonowych;
- 6) kolor pokrycia dachowego w przypadku dachu o kącie nachylenia głównych połaci dachowych powyżej 12° – odcienie brązu, czerwieni, szarości lub grafitu;
- 7) kolor elewacji – biały, odcienie beżu, brązu, szarości, grafitu lub kolory zastosowanych materiałów budowlanych w barwach dla nich naturalnych;
- 8) dopuszczenie zastosowania innego niż określony w pkt 7 koloru elewacji na 20% powierzchni każdej ze ścian zewnętrznych budynku;

- 9) maksymalną wysokość pozostałych obiektów budowlanych, nieokreśloną w ustaleniach szczegółowych planu: 12,0 m, z wyjątkiem obiektów i urządzeń infrastruktury elektroenergetycznej.

§ 5. W zakresie zasad ochrony środowiska, przyrody i krajobrazu oraz kształtowania krajobrazu ustala się:

- 1) zakaz lokalizacji przedsięwzięć mogących zawsze znacząco lub potencjalnie znacząco oddziaływać na środowisko, z wyjątkiem lokalizacji przedsięwzięć inwestycji celu publicznego;
- 2) nakaz zachowania określonych przepisami odrębnymi dopuszczalnych poziomów hałasu w środowisku na terenie 1MNW-MNB jak dla terenów zabudowy mieszkaniowej jednorodzinnej;
- 3) ochronę powierzchni ziemi, powietrza i wód, zgodnie z przepisami odrębnymi o ochronie środowiska;
- 4) gospodarowanie i gromadzenie odpadów zgodnie z regulaminami utrzymania czystości i porządku, obowiązującymi na terenie gminy oraz przepisami odrębnymi;
- 5) dopuszczenie zagospodarowania mas ziemnych powstałych podczas prowadzenia robót budowlanych na działce budowlanej lub ich wywóz zgodnie z przepisami odrębnymi;
- 6) zakaz stosowania w nowo budowanych budynkach pieców i trzonów kuchennych na paliwa stałe;
- 7) zakaz lokalizacji stanowisk postojowych, dojeżdż, dojazdów oraz tarasów w granicach powierzchni biologicznie czynnej.

§ 6. W zakresie zasad ochrony dziedzictwa kulturowego i zabytków, w tym krajobrazów kulturowych, oraz dóbr kultury współczesnej, nie podejmuje się ustaleń.

§ 7. W zakresie wymagań wynikających z potrzeb kształtowania przestrzeni publicznych, nie podejmuje się ustaleń.

§ 8. 1. W zakresie granic i sposobów zagospodarowania terenów lub obiektów podlegających ochronie na podstawie odrębnych przepisów, w granicach strefy powierzchni ograniczających zabudowę (BRA) dla lotniczych urządzeń naziemnych (LUN) ustala się nakaz ograniczenia wysokości obiektów budowlanych wraz z umieszczonymi na nich urządzeniami, zgodnie z dokumentacją rejestracyjną lotniczych urządzeń naziemnych.

2. W zakresie obszarów szczególnego zagrożenia powodzią, terenów górniczych, a także obszarów osuwania się mas ziemnych oraz krajobrazów priorytetowych określonych w audycie krajobrazowym oraz w planach zagospodarowania przestrzennego województwa, nie podejmuje się ustaleń.

§ 9. W zakresie szczególnych warunków zagospodarowania terenów oraz ograniczeń w ich użytkowaniu, w tym zakazu zabudowy, nie podejmuje się ustaleń.

§ 10. 1. W zakresie zasad modernizacji, rozbudowy i budowy systemów komunikacji ustala się:

- 1) powiązanie z układem zewnętrznym poprzez ul. Żabikowską lub ul. Malwową, które są zlokalizowane poza obszarem planu;
- 2) nakaz zapewnienia, dla samochodów osobowych, na terenie działki budowlanej, wliczając w to stanowiska postojowe zlokalizowane w garażach, co najmniej :
 - a) 2 stanowisk postojowych na 1 lokal mieszkalny,
 - b) 1 stanowiska postojowego na lokal użytkowy w budynku mieszkalnym jednorodzinnym;
- 3) nakaz zapewnienia co najmniej 3 stanowisk postojowych dla rowerów na lokal użytkowy w budynku mieszkalnym jednorodzinnym;
- 4) nakaz zapewnienia stanowisk postojowych dla pojazdów zaopatrzonych w kartę parkingową, zgodnie z przepisami odrębnymi;
- 5) nakaz zapewnienia dróg pożarowych, zgodnie z przepisami odrębnymi.

2. W zakresie zasad modernizacji, rozbudowy i budowy infrastruktury technicznej ustala się:

- 1) dopuszczenie lokalizacji sieci, obiektów i urządzeń infrastruktury technicznej na terenie 1MNW-MNB, w przypadku, gdy nie ma technicznej możliwości prowadzenia infrastruktury technicznej w drogach 1KR, 2KR;

- 2) dopuszczenie robót budowlanych w zakresie sieci, urządzeń i obiektów infrastruktury technicznej, w tym w szczególności sieci: wodociągowej, kanalizacyjnej, gazowej, elektroenergetycznej, ciepłowniczej i telekomunikacyjnej;
- 3) w zakresie zaopatrzenia w wodę ustala się:
 - a) zaopatrzenie w wodę z istniejącej lub projektowanej sieci wodociągowej lub zgodnie z przepisami odrębnymi,
 - b) dopuszczenie realizacji hydrantów przeciwpożarowych;
- 4) w zakresie odprowadzania ścieków bytowych ustala się:
 - a) odprowadzanie ścieków bytowych do istniejącej lub projektowanej sieci kanalizacji sanitarnej lub zgodnie z przepisami odrębnymi,
 - b) dopuszczenie lokalizacji przepompowni ścieków;
- 5) w zakresie odprowadzania wód opadowych i roztopowych ustala się:
 - a) zagospodarowanie wód opadowych i roztopowych w granicach własnej działki budowlanej lub odprowadzanie wód opadowych i roztopowych zgodnie z przepisami odrębnymi,
 - b) dopuszczenie gromadzenia wód opadowych i roztopowych w otwartych lub zamkniętych zbiornikach retencyjnych i studniach chłonnych zlokalizowanych w granicach działek budowlanych oraz wykorzystanie ich do celów gospodarczych i przeciwpożarowych,
 - c) dopuszczenie lokalizacji przepompowni wód opadowych i roztopowych;
- 6) w zakresie zaopatrzenia w gaz ziemny – zasilanie z istniejącej lub projektowanej sieci gazowej lub z indywidualnych zbiorników;
- 7) w zakresie zaopatrzenia w energię elektryczną ustala się:
 - a) podłączenie do sieci elektroenergetycznej,
 - b) dopuszczenie zasilania z mikroinstalacji odnawialnych źródeł energii elektrycznej, z wyjątkiem turbin wiatrowych,
 - c) dopuszczenie skablowania istniejącej sieci elektroenergetycznej,
 - d) dopuszczenie lokalizacji sieci i innych urządzeń elektroenergetycznych, w tym stacji transformatorowych;
- 8) w zakresie zaopatrzenia w ciepło do celów grzewczych ustala się stosowanie paliw charakteryzujących się niskimi wskaźnikami emisyjnymi, takie jak: paliwa płynne, gazowe, energia elektryczna lub mikroinstalacje odnawialnych źródeł energii, z wyjątkiem turbin wiatrowych.

§ 11. 1. W zakresie szczegółowych zasad i warunków scalania i podziału nieruchomości objętych planem:

- 1) nie wskazuje się terenów do objęcia scaleniem i podziałem, zgodnie z przepisami odrębnymi;
- 2) dopuszcza się scalenie i podział nieruchomości, przy zachowaniu następujących parametrów dla nowo wydzielonych działek:
 - a) powierzchnia działek zgodna z ustaleniami w zakresie szczegółowych parametrów i wskaźników kształtowania zabudowy oraz zagospodarowania dla poszczególnych terenów,
 - b) kąt położenia granicy działek w stosunku do pasa drogowego nie może być mniejszy niż 70° oraz większy niż 110°,
 - c) minimalna szerokość frontu działki: 5 m.

2. Nie ustala się granic obszarów wymagających przeprowadzenia scaleń i podziału nieruchomości .

§ 12. W zakresie sposobu i terminu tymczasowego zagospodarowania, urządzenia i użytkowania terenów, ustala się zakaz lokalizacji obiektów i budynków tymczasowych, z wyjątkiem obiektów zaplecza budowy na czas ich realizacji.

§ 13. Dla terenu zabudowy mieszkaniowej jednorodzinnej wolnostojącej lub zabudowy mieszkaniowej jednorodzinnej bliźniaczej, oznaczonego na rysunku planu symbolem 1MNW-MNB, ustala się następujące zasady kształtowania zabudowy oraz wskaźniki zagospodarowania terenu :

- 1) przeznaczenie: teren zabudowy mieszkaniowej jednorodzinnej wolnostojącej lub zabudowy mieszkaniowej jednorodzinnej bliźniaczej;
- 2) dopuszczenie lokalizacji wyłącznie jednego budynku mieszkalnego jednorodzinnego na działce budowlanej;
- 3) dopuszczenie lokalizacji budynków gospodarczych, garaży oraz wiat;
- 4) maksymalna powierzchnia zabudowy budynków gospodarczych i garaży: 60 m²;
- 5) minimalna nadziemna intensywność zabudowy: 0,01;
- 6) maksymalna nadziemna intensywność zabudowy: 0,70;
- 7) maksymalna intensywność zabudowy: 1,05;
- 8) minimalny udział powierzchni biologicznie czynnej: 35%;
- 9) maksymalny udział powierzchni zabudowy: 35%;
- 10) geometria dachów:
 - a) budynków mieszkalnych: dwuspadowe symetryczne lub wielospadowe, o kącie nachylenia głównych połaci dachowych od 30° do 40°;
 - b) budynków gospodarczych i garaży oraz wiat: płaskie lub jedno-, dwu-, lub wielospadowe o kącie nachylenia głównych połaci dachowych do 45°;
- 11) dopuszczenie realizacji dachu płaskiego na wysokości nieprzekraczającej jednej kondygnacji lub 4,0 m, na maksymalnie 30% powierzchni zabudowy budynku mieszkalnego;
 - a) dachu płaskiego na wysokości nieprzekraczającej jednej kondygnacji lub 4,0 m, na maksymalnie 30% powierzchni zabudowy budynku mieszkalnego;
 - b) dachów mansardowych o kącie nachylenia od 30° do 40°;
- 12) maksymalna wysokość zabudowy:
 - a) budynków mieszkalnych: 9,0 m;
 - b) budynków gospodarczych i garaży oraz wiat:
 - z dachami płaskimi: 4,0 m,
 - z dachami o kącie nachylenia głównych połaci dachowych od 12° do 45°: 5,0 m;
 - c) budowli: 8,0 m;
- 13) maksymalna liczba kondygnacji:
 - a) budynków mieszkalnych: 2 kondygnacje nadziemne, z dopuszczeniem realizacji kondygnacji podziemnej,
 - b) budynków gospodarczych i garaży: 1 kondygnacja nadziemna, z zakazem realizacji kondygnacji podziemnej;
- 14) minimalna powierzchnia nowo wydzielanych działek budowlanych, z wyjątkiem działek wydzielanych pod obiekty infrastruktury technicznej, dojścia i dojazdy oraz wydzielanych w celu regulacji granic między sąsiadującymi nieruchomościami, dla których nie ustala się minimalnej powierzchni: 500 m²;
- 15) obsługa komunikacyjna z dróg 1KR lub 2KR.

§ 14. Dla terenów komunikacji drogowej wewnętrznej, oznaczonych na rysunku planu symbolami 1KR, 2KR, ustala się następujące zasady oraz wskaźniki zagospodarowania terenu:

- 1) przeznaczenie: tereny komunikacji drogowej wewnętrznej;
- 2) szerokość w liniach rozgraniczających: zgodnie z rysunkiem planu;
- 3) dopuszczenie lokalizacji sieci, urządzeń i obiektów infrastruktury technicznej;
- 4) dopuszczenie lokalizacji stanowisk postojowych, chodników i dróg rowerowych;
- 5) dopuszczenie realizacji zieleni ozdobnej.


§ 15. Ustala się stawkę procentową służącą naliczeniu jednorazowej opłaty od wzrostu wartości nieruchomości, o której mowa w art. 36 ust. 4 ustawy o planowaniu i zagospodarowaniu przestrzennym, w wysokości:

- 1) 30% na terenie 1MNW-MNB;
- 2) 1% na pozostałych terenach.

§ 16. Wykonanie uchwały powierza się Wójtowi Gminy Komorniki.

§ 17. Uchwała wchodzi w życie po upływie 14 dni od dnia ogłoszenia w Dzienniku Urzędowym Województwa Wielkopolskiego.

MIEJSCOWY PLAN ZAGOSPODAROWANIA PRZESTRZENNEGO CZĘŚCI WSI WIRY W REJONIE ŚRODKOWEJ CZĘŚCI ULICY ŻABIKOWSKIEJ

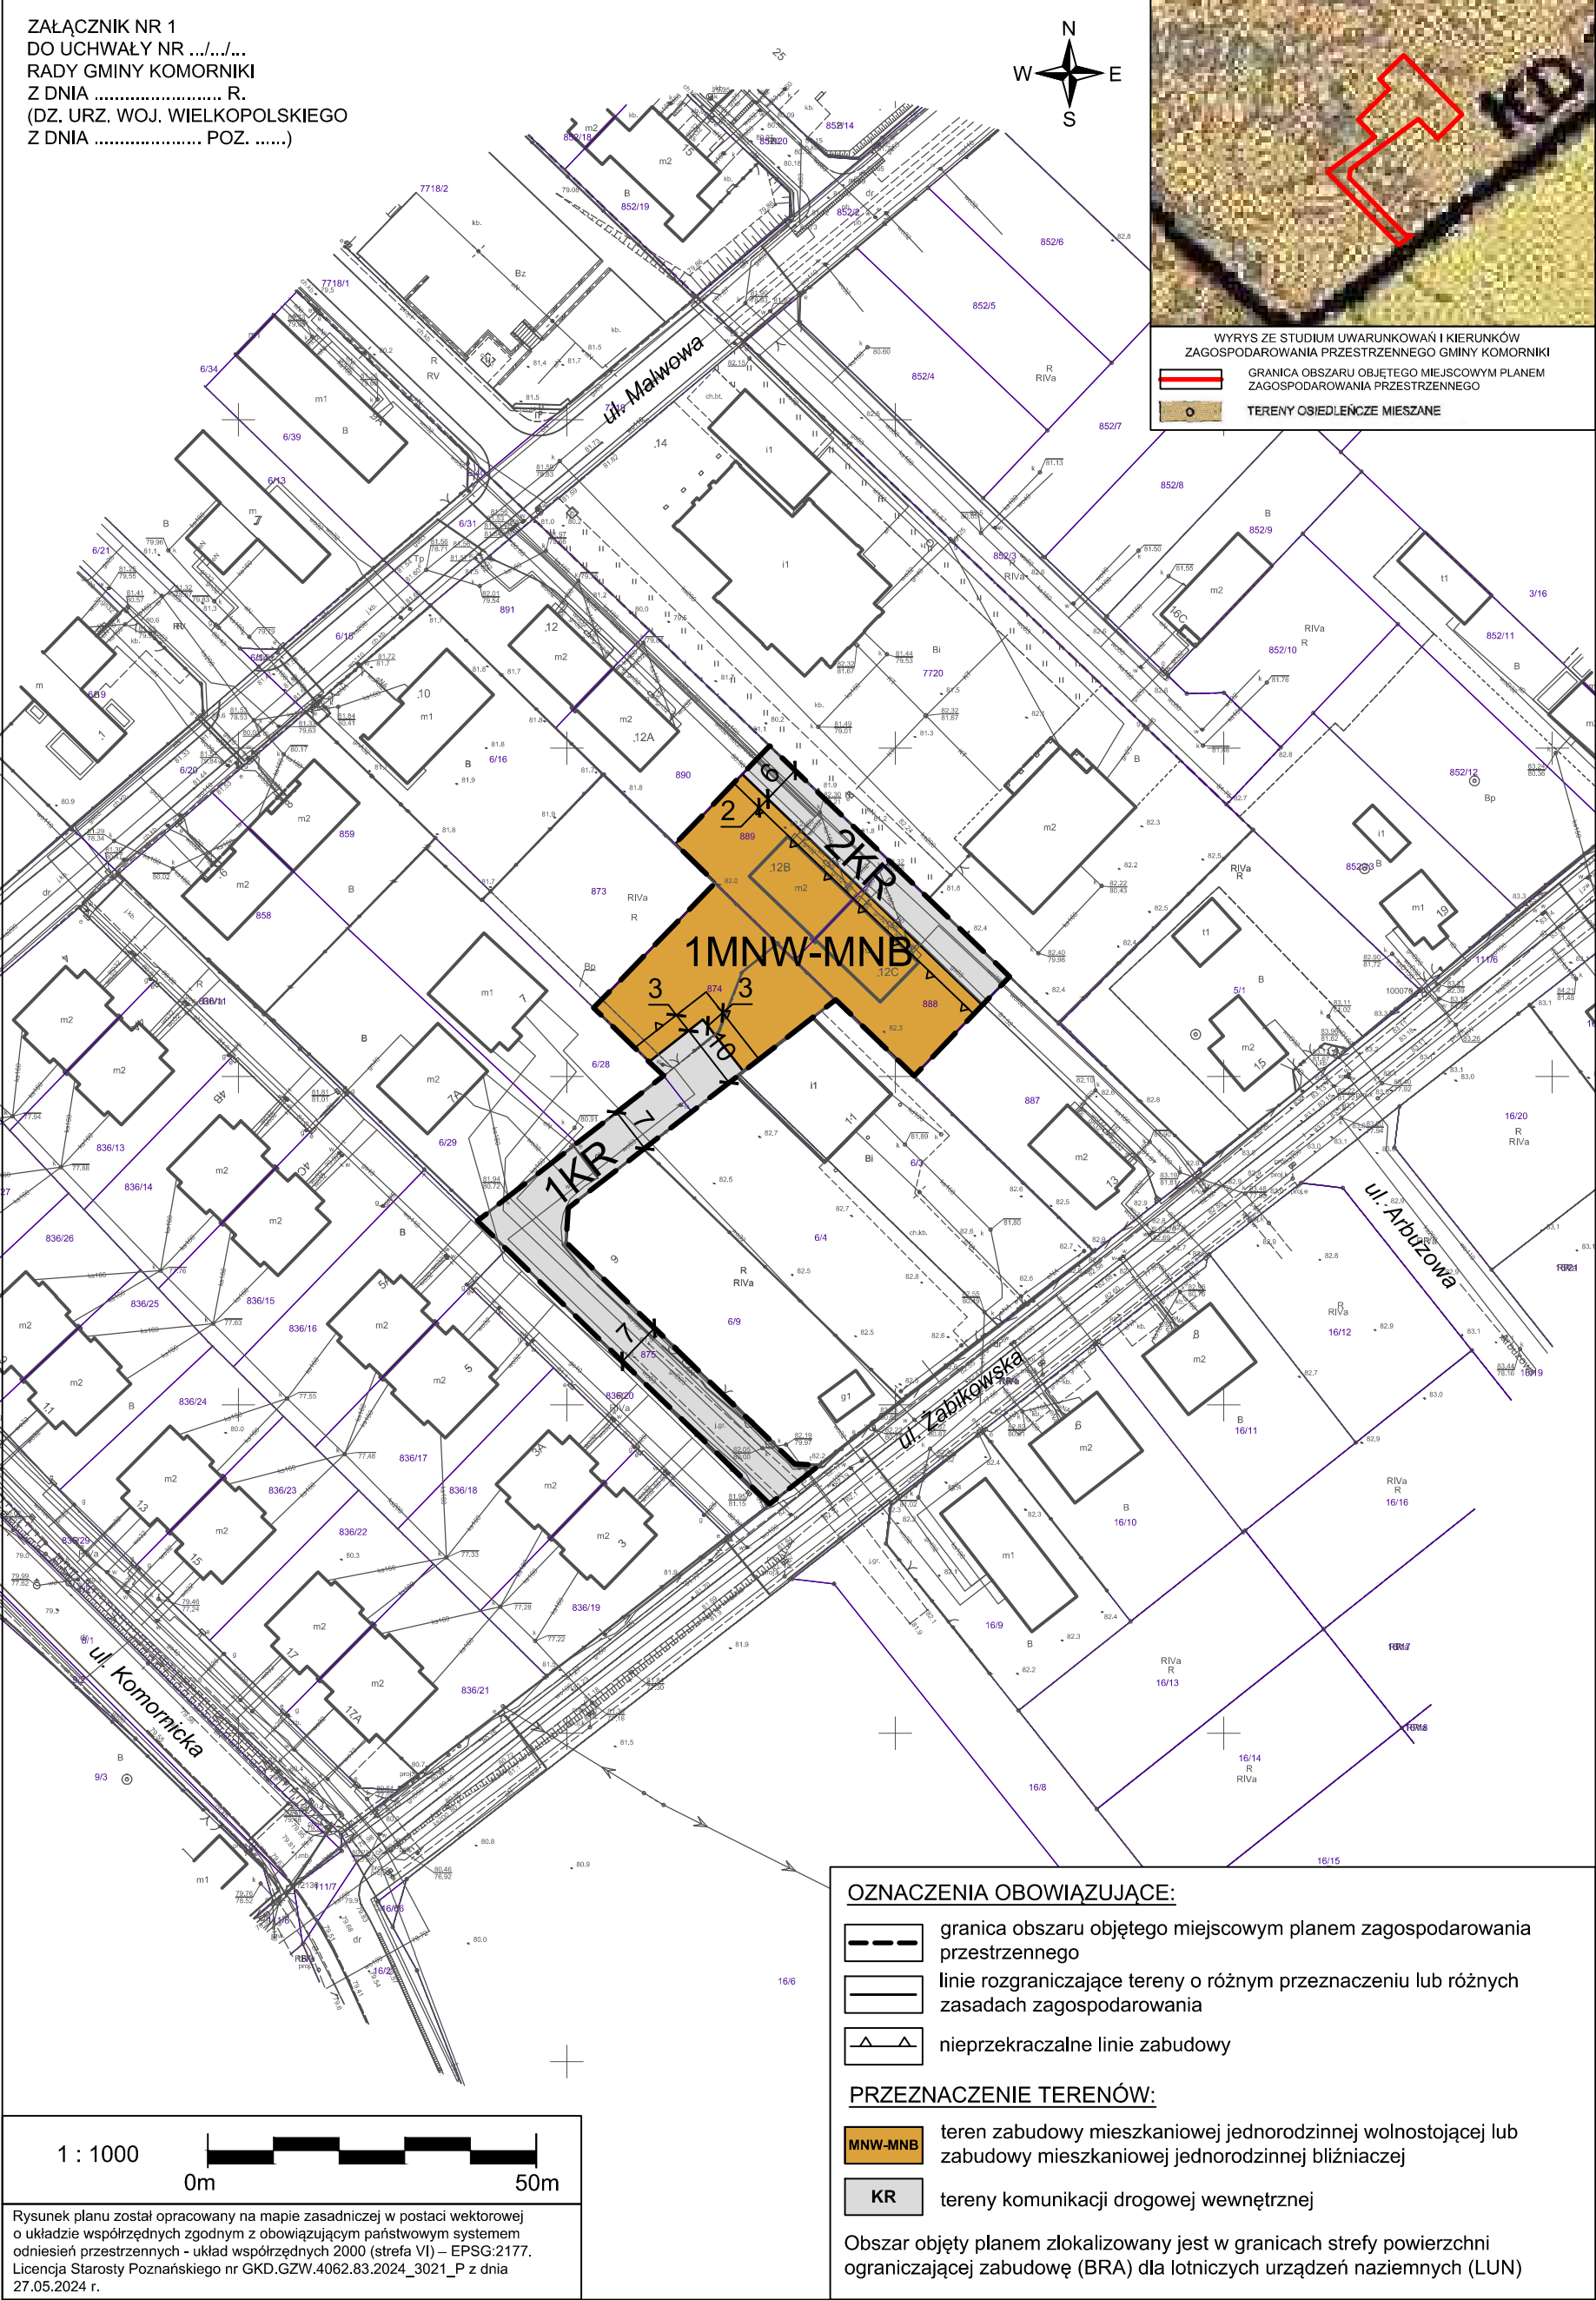

Rozstrzygnięcie Rady Gminy Komorniki o sposobie rozpatrzenia uwag do projektu miejscowego planu zagospodarowania przestrzennego części wsi Wiry w rejonie środkowej części ulicy Żabikowskiej

Na podstawie art. 20 ust. 1 ustawy z dnia 27 marca 2003 r. o planowaniu i zagospodarowaniu przestrzennym (Dz. U. z 2024 r. poz. 1130 ze zmianami) Rada Gminy Komorniki stwierdza, że:

1. Na podstawie art. 17 pkt 13 ustawy z dnia 27 marca 2003 r. o planowaniu i zagospodarowaniu przestrzennym (Dz. U. z 2024 r. poz. 1130 ze zmianami) w dniach od 21 lutego 2025 r. do 24 marca 2025 r. przeprowadzono konsultacje społeczne projektu miejscowego planu zagospodarowania przestrzennego.

2. W wyznaczonym terminie nie wpłynęły uwagi do projektu planu, w związku z czym nie zachodzi konieczność rozstrzygania o sposobie rozpatrzenia nieuwzględnionych uwag.

Rozstrzygnięcie Rady Gminy Komorniki o sposobie realizacji zapisanych w planie inwestycji z zakresu infrastruktury technicznej, które należą do zadań własnych gminy oraz zasadach ich finansowania, zgodnie z przepisami o finansach publicznych

Na podstawie art. 20 ust. 1 ustawy z 27 marca 2003 r. *o planowaniu i zagospodarowaniu przestrzennym* (t.j. Dz. U. z 2024 r. poz. 1130 ze zm.) Rada Gminy Komorniki rozstrzyga, co następuje:

1. Sposób realizacji zapisanych w planie inwestycji z zakresu infrastruktury technicznej:

- 1) zadania w zakresie infrastruktury technicznej prowadzić będą właściwe przedsiębiorstwa, w kompetencji których leży rozwój sieci infrastruktury technicznej, zgodnie z miejscowym planem zagospodarowania przestrzennego oraz na podstawie przepisów odrębnych. Zadania w zakresie gospodarki odpadami realizowane będą zgodnie z miejscowym planem zagospodarowania przestrzennego, zgodnie z regulaminem utrzymania czystości i porządku na terenie gminy oraz na podstawie przepisów odrębnych;
- 2) za podstawę przyjęcia do realizacji zadań określonych w miejscowym planie zagospodarowania przestrzennego, które należą do zadań własnych gminy, stanowić będą zapisy planu wydatków na wieloletnie programy inwestycyjne;
- 3) określenie terminów przystąpienia i zakończenia realizacji tych zadań, ustalone będzie według kryteriów i zasad przyjętych przy konstruowaniu planu wydatków na wieloletnie programy inwestycyjne;
- 4) inwestycje realizowane mogą być etapowo w zależności od wielkości środków przeznaczonych na inwestycje.

2. Zasady finansowania inwestycji z zakresu infrastruktury technicznej określonych w planie:

- 1) udział inwestorów w finansowaniu w ramach porozumień o charakterze cywilno-prawnym lub w formie partnerstwa publiczno – prywatnego – „PPP”;
- 2) wydatki z budżetu gminy;
- 3) współfinansowanie środkami zewnętrznymi, poprzez budżet gminy – w ramach m. in.:
 - a) dotacji unijnych,
 - b) dotacji samorządu województwa,
 - c) dotacji i pożyczek z funduszy celowych,
 - d) kredytów i pożyczek bankowych,
 - e) innych środków zewnętrznych.

Załącznik Nr 4 do uchwały Nr/.../2025
Rady Gminy Komorniki
z dnia 19 maja 2025 r.
Zalacznik4.gml

Dane przestrzenne

UZASADNIENIE
DO UCHWAŁY NR/...../2025
RADY GMINY KOMORNIKI
Z DNIA 19 maja 2025 R.

w sprawie uchwalenia miejscowego planu zagospodarowania przestrzennego części wsi Wiry w rejonie środkowej części ulicy Żabikowskiej

Projekt miejscowego planu zagospodarowania przestrzennego części wsi Wiry w rejonie środkowej części ulicy Żabikowskiej, zwany dalej „planem”, o którym mowa w uchwale, opracowany został zgodnie z następującymi przepisami:

- ustawa z dnia 8 marca 1990 r. *o samorządzie gminnym* (Dz. U. z 2024 r. poz. 1465 ze zmianami),
- ustawa z dnia 27 marca 2003 r. *o planowaniu i zagospodarowaniu przestrzennym* (Dz. U. z 2024 r., poz. 1130 ze zmianami), zwana dalej ustawą,
- ustawa z dnia 7 lipca 2023 r. o zmianie ustawy o planowaniu i zagospodarowaniu przestrzennym oraz niektórych innych ustaw (Dz. U. z 2023 r., poz. 1688),
- ustawa z dnia 27 kwietnia 2001 r. *Prawo ochrony środowiska* (Dz. U. z 2024 r., poz. 54 ze zmianami),
- ustawa z dnia 3 października 2008 r. *o udostępnianiu informacji o środowisku i jego ochronie, udziale społeczeństwa w ochronie środowiska oraz o ocenach oddziaływania na środowisko* (Dz. U. z 2024 r., poz. 1112 ze zmianami),
- rozporządzenie Ministra Rozwoju i Technologii z dnia 17 grudnia 2021 r. w sprawie wymaganego zakresu projektu miejscowego planu zagospodarowania przestrzennego (Dz. U. z 2021 r. poz. 2404).

Procedurę planistyczną rozpoczęto po podjęciu Uchwały Nr LXXXII/722/2023 z dnia 18 grudnia 2023 r. w sprawie: przystąpienia do sporządzenia miejscowego planu zagospodarowania przestrzennego części wsi Wiry w rejonie środkowej części ulicy Żabikowskiej.

Obszar objęty niniejszą uchwałą obejmuje powierzchnię około 0,23 ha. W studium uwarunkowań i kierunków zagospodarowania gminy Komorniki, zatwierdzonego uchwałą Nr LII/348/2010 Rady Gminy Komorniki z dnia 25 października 2010 r., zmienionego uchwałą Nr XXXV/355/2017 Rady Gminy Komorniki z dnia 25 maja 2017 r., uchwałą Nr XXVIII/242/2020 Rady Gminy Komorniki z dnia 24 września 2020 r., uchwałą Nr LXIII/544/2022 Rady Gminy Komorniki z dnia 15 grudnia 2022 r. oraz uchwałą Nr LXXX/698/2023 Rady Gminy Komorniki z dnia 23 listopada 2023 r., ww. obszar przeznaczono pod tereny osiedleńcze mieszane (O).

Opracowanie miejscowego planu zagospodarowania przestrzennego ma na celu korektę drogi dojazdowej oraz umożliwienie realizacji zabudowy na działce, na której w znacznej części obowiązuje zakaz zabudowy na podstawie ustaleń obowiązującego miejscowego planu.

Wójt zawiadomił na piśmie o przystąpieniu do sporządzenia miejscowego planu zagospodarowania przestrzennego odpowiednie instytucje i organy właściwe do jego uzgadniania i opiniowania oraz zamieścił ogłoszenie.

Zgodnie z art. 53 ustawy z dnia 3 października 2008 r. o udostępnianiu informacji o środowisku i jego ochronie, udziale społeczeństwa w ochronie środowiska oraz o ocenach oddziaływania na środowisko Wójt Gminy wystąpił również o uzgodnienie zakresu i stopnia szczegółowości informacji zawartych w prognozie oddziaływania na środowisko projektu planu.

Po rozpatrzeniu wniosków złożonych do planu sporządzono projekt wraz z prognozą oddziaływania na środowisko, uwzględniając ustalenia studium uwarunkowań i kierunków zagospodarowania przestrzennego gminy Komorniki.

Następnie projekt miejscowego planu wraz z prognozą oddziaływania na środowisko zostały przekazane odpowiednim organom i instytucjom w celu uzgodnienia lub zaopiniowania.

Po uzyskaniu pozytywnych opinii i uzgodnień, przeprowadzone zostały konsultacje społeczne w dniach od 21 lutego 2025 r. do 24 marca 2025 r. W wyznaczonym terminie nie wpłynęły uwagi.

Do niniejszej uchwały dołącza się załącznik nr 2 zawierający rozstrzygnięcie Rady Gminy Komorniki o sposobie rozpatrzenia uwag złożonych do projektu planu, a także przedstawia się Radzie Gminy Komorniki raport podsumowujący przebieg konsultacji społecznych, zawierający w szczególności wykaz zgłoszonych uwag wraz z propozycją ich rozpatrzenia i uzasadnieniem oraz protokoły z czynności przeprowadzonych w ramach konsultacji.

W projekcie planu – zgodnie z art. 15 ust. 1 pkt 1 ustawy – uwzględniono:

1) wymagania ładu przestrzennego, w tym urbanistyki i architektury, potrzeby zrównoważonego rozwoju oraz walory architektoniczne i krajobrazowe, o których mowa w art. 1 ust. 2 pkt 1, 1a i 2 ustawy, poprzez ustalenia zawarte w §4 tekstu uchwały, dotyczące zasad ochrony i kształtowania ładu przestrzennego, oraz w §14-15 tekstu uchwały, dotyczące ustalenia zasad kształtowania zabudowy oraz wskaźników zagospodarowania terenu;

2) wymagania ochrony środowiska, w tym gospodarowania wodami i ochrony gruntów rolnych i leśnych oraz ochrony złóż kopalin, o których mowa w art. 1 ust. 2 pkt 3 ustawy, poprzez ustalenia zawarte w §5 tekstu uchwały, dotyczące zasad ochrony środowiska, przyrody i krajobrazu oraz kształtowania krajobrazu oraz poprzez dokonanie szczegółowej analizy wszystkich zagadnień dotyczących ochrony środowiska w prognozie oddziaływania na środowisko;

3) wymagania ochrony dziedzictwa kulturowego i zabytków oraz dóbr kultury współczesnej, o których mowa w art. 1 ust. 2 pkt 4 ustawy, poprzez rozpatrzenie wniosku oraz uzgodnienie projektu przez Powiatowego Konserwatora Zabytków w Poznaniu;

4) wymagania ochrony zdrowia oraz bezpieczeństwa ludzi i mienia, a także potrzeby osób ze szczególnymi potrzebami, o których mowa w ustawie z dnia 19 lipca 2019 r. o zapewnianiu dostępności osobom ze szczególnymi potrzebami (Dz. U. z 2022 r., poz. 2240), poprzez wprowadzenie zakazów w zakresie możliwości lokalizacji przedsięwzięć mogących znacząco oddziaływać na środowisko, zapisów regulujących sposób zaopatrzenia w ciepło do celów grzewczych oraz nakazu zapewnienia miejsc postojowych zaopatrzonych w kartę parkingową zgodnie z przepisami odrębnymi (analiza powyższych wymagań zawarta została również w prognozie oddziaływania na środowisko);

5) walory ekonomiczne przestrzeni, o których mowa w art. 1 ust. 2 pkt 6 ustawy, poprzez stworzenie układu urbanistycznego dla terenów zabudowy mieszkaniowej jednorodzinnej, z uwzględnieniem istniejących uwarunkowań terenowych, komunikacyjnych oraz sieci infrastruktury technicznej;

6) prawo własności, o którym mowa w art. 1 ust. 2 pkt 7 ustawy, poprzez wykonanie analizy stanu własności terenu objętego planem oraz dostosowanie zagospodarowania do istniejących uwarunkowań prawnych, a także analizę wniosków do planu;

7) potrzeby obronności i bezpieczeństwa państwa, o których mowa w art. 1 ust. 2 pkt 8 ustawy, poprzez rozpatrzenie wniosków właściwych organów wojskowych, ochrony granic oraz bezpieczeństwa państwa;

8) potrzeby interesu publicznego, o których mowa w art. 1 ust. 2 pkt 9 ustawy, poprzez umożliwienie udziału społeczeństwa w poszczególnych etapach procedury planistycznej, zgodnie z wymogami ustawy o planowaniu i zagospodarowaniu przestrzennym oraz ustawy o udostępnianiu informacji o środowisku i jego ochronie, udziale społeczeństwa w ochronie środowiska oraz o ocenach oddziaływania na środowisko, a także poprzez uwzględnienie potrzeb społecznych w zakresie umożliwienia realizacji miejsc postojowych;

9) potrzeby w zakresie rozwoju infrastruktury technicznej, w szczególności sieci szerokopasmowych, o których mowa w art. 1 ust. 2 pkt 10 ustawy, poprzez wprowadzenie w projekcie planu ustaleń w zakresie zasad modernizacji, rozbudowy i budowy systemów komunikacji i infrastruktury technicznej oraz dopuszczenie inwestycji celu publicznego w zakresie inwestycji mogących znacząco oddziaływać na środowisko;

10) zapewnienie udziału społeczeństwa w pracach nad miejscowym planem zagospodarowania przestrzennego, w tym przy użyciu środków komunikacji elektronicznej, o którym mowa w art. 1 ust. 2 pkt 11 ustawy, poprzez umożliwienie udziału społeczeństwa w poszczególnych etapach procedury planistycznej, zgodnie z wymogami ustawy o planowaniu i zagospodarowaniu przestrzennym oraz ustawy o udostępnianiu informacji o środowisku i jego ochronie, udziale społeczeństwa w ochronie środowiska oraz o ocenach oddziaływania na środowisko, w tym przez możliwość składania wniosków do planu;

11) zachowanie jawności i przejrzystości procedur planistycznych, o których mowa w art. 1 ust. 2 pkt 12 ustawy, poprzez prowadzenie procedury zgodnie z zakresem określonym w ustawie o planowaniu i zagospodarowaniu przestrzennym, oraz w innych aktach prawnych powszechnie obowiązujących;

12) potrzebę zapewnienia odpowiedniej ilości i jakości wody do celów zaopatrzenia ludności, o której mowa w art. 1 ust. 2 pkt 13 ustawy, poprzez wprowadzenie zapisów w zakresie zaopatrzenia w wodę zgodnych z ustaleniami przepisów odrębnych;

13) potrzebę zapobiegania poważnym awariom i ograniczania ich skutków dla zdrowia ludzkiego i środowiska, o której mowa w art. 1 ust. 2 pkt 14 ustawy, poprzez ustalenia zawarte w §5 tekstu uchwały, dotyczące zasad ochrony środowiska, przyrody i krajobrazu oraz kształtowania krajobrazu oraz poprzez dokonanie szczegółowej analizy wszystkich zagadnień dotyczących ochrony środowiska w prognozie oddziaływania na środowisko;

14) potrzeby związane z kształtowaniem rolniczej przestrzeni produkcyjnej i rozwoju produkcji rolniczej, poprzez dokonanie szczegółowej analizy wszystkich zagadnień dotyczących ochrony środowiska w prognozie oddziaływania na środowisko.

Zgodnie z art. 1 ust. 3 ustawy ustalając przeznaczenie poszczególnych terenów lub określając potencjalny sposób zagospodarowania i korzystania z terenu, wyważone zostały interesy zarówno publiczne jak i interesy prywatne poprzez uwzględnienie wniosków złożonych na etapie przystąpienia do opracowania planu oraz poprzez sporządzenie prognozy oddziaływania na środowisko, w której zawarte zostały analizy środowiskowe. Interes publiczny został też uwzględniony poprzez stworzenie dla aktualnych i potencjalnych inwestorów, na obszarze objętym przedmiotowym planem, warunków gospodarowania zgodnych z ich zamierzeniami, co potencjalnie przyczyni się do rozwoju gminy Komorniki.

Rozwiązania przyjęte w projekcie planu miejscowego nie będą miały wpływu na finanse publiczne, w tym budżet gminy.

Zgodnie z art. 1 ust. 4 ustawy sposób lokalizacji nowej zabudowy poprzedzony został wykonaniem szczegółowych analiz w zakresie własności, obecnego zainwestowania i użytkowania terenu objętego planem oraz istniejącej infrastruktury technicznej. Uwzględniając powyższe opracowania projekt planu wykonany został z uwzględnieniem wymagań ładu przestrzennego, efektywnego gospodarowania przestrzenią oraz walorów ekonomicznych przestrzeni.

Projektowana zabudowa stanowić będzie układ, z odpowiednim dostępem do drogi publicznej, zapewniając tym samym zminimalizowanie transportochłonności układu przestrzennego, możliwość skorzystania z rozwiązań w zakresie ruchu pieszego, rowerowego oraz łatwego dostępu do publicznego transportu zbiorowego.

Projekt planu jest zgodny z wynikami „Analizy aktualności studium uwarunkowań i kierunków zagospodarowania przestrzennego gminy Komorniki”

Podsumowując należy stwierdzić, że projekt planu miejscowego jest zgodny z polityką przestrzenną gminy i właściwymi ustawami oraz przepisami szczególnymi oraz nie jest sprzeczny z interesem publicznym i uwzględnia wymagania ochrony środowiska.