

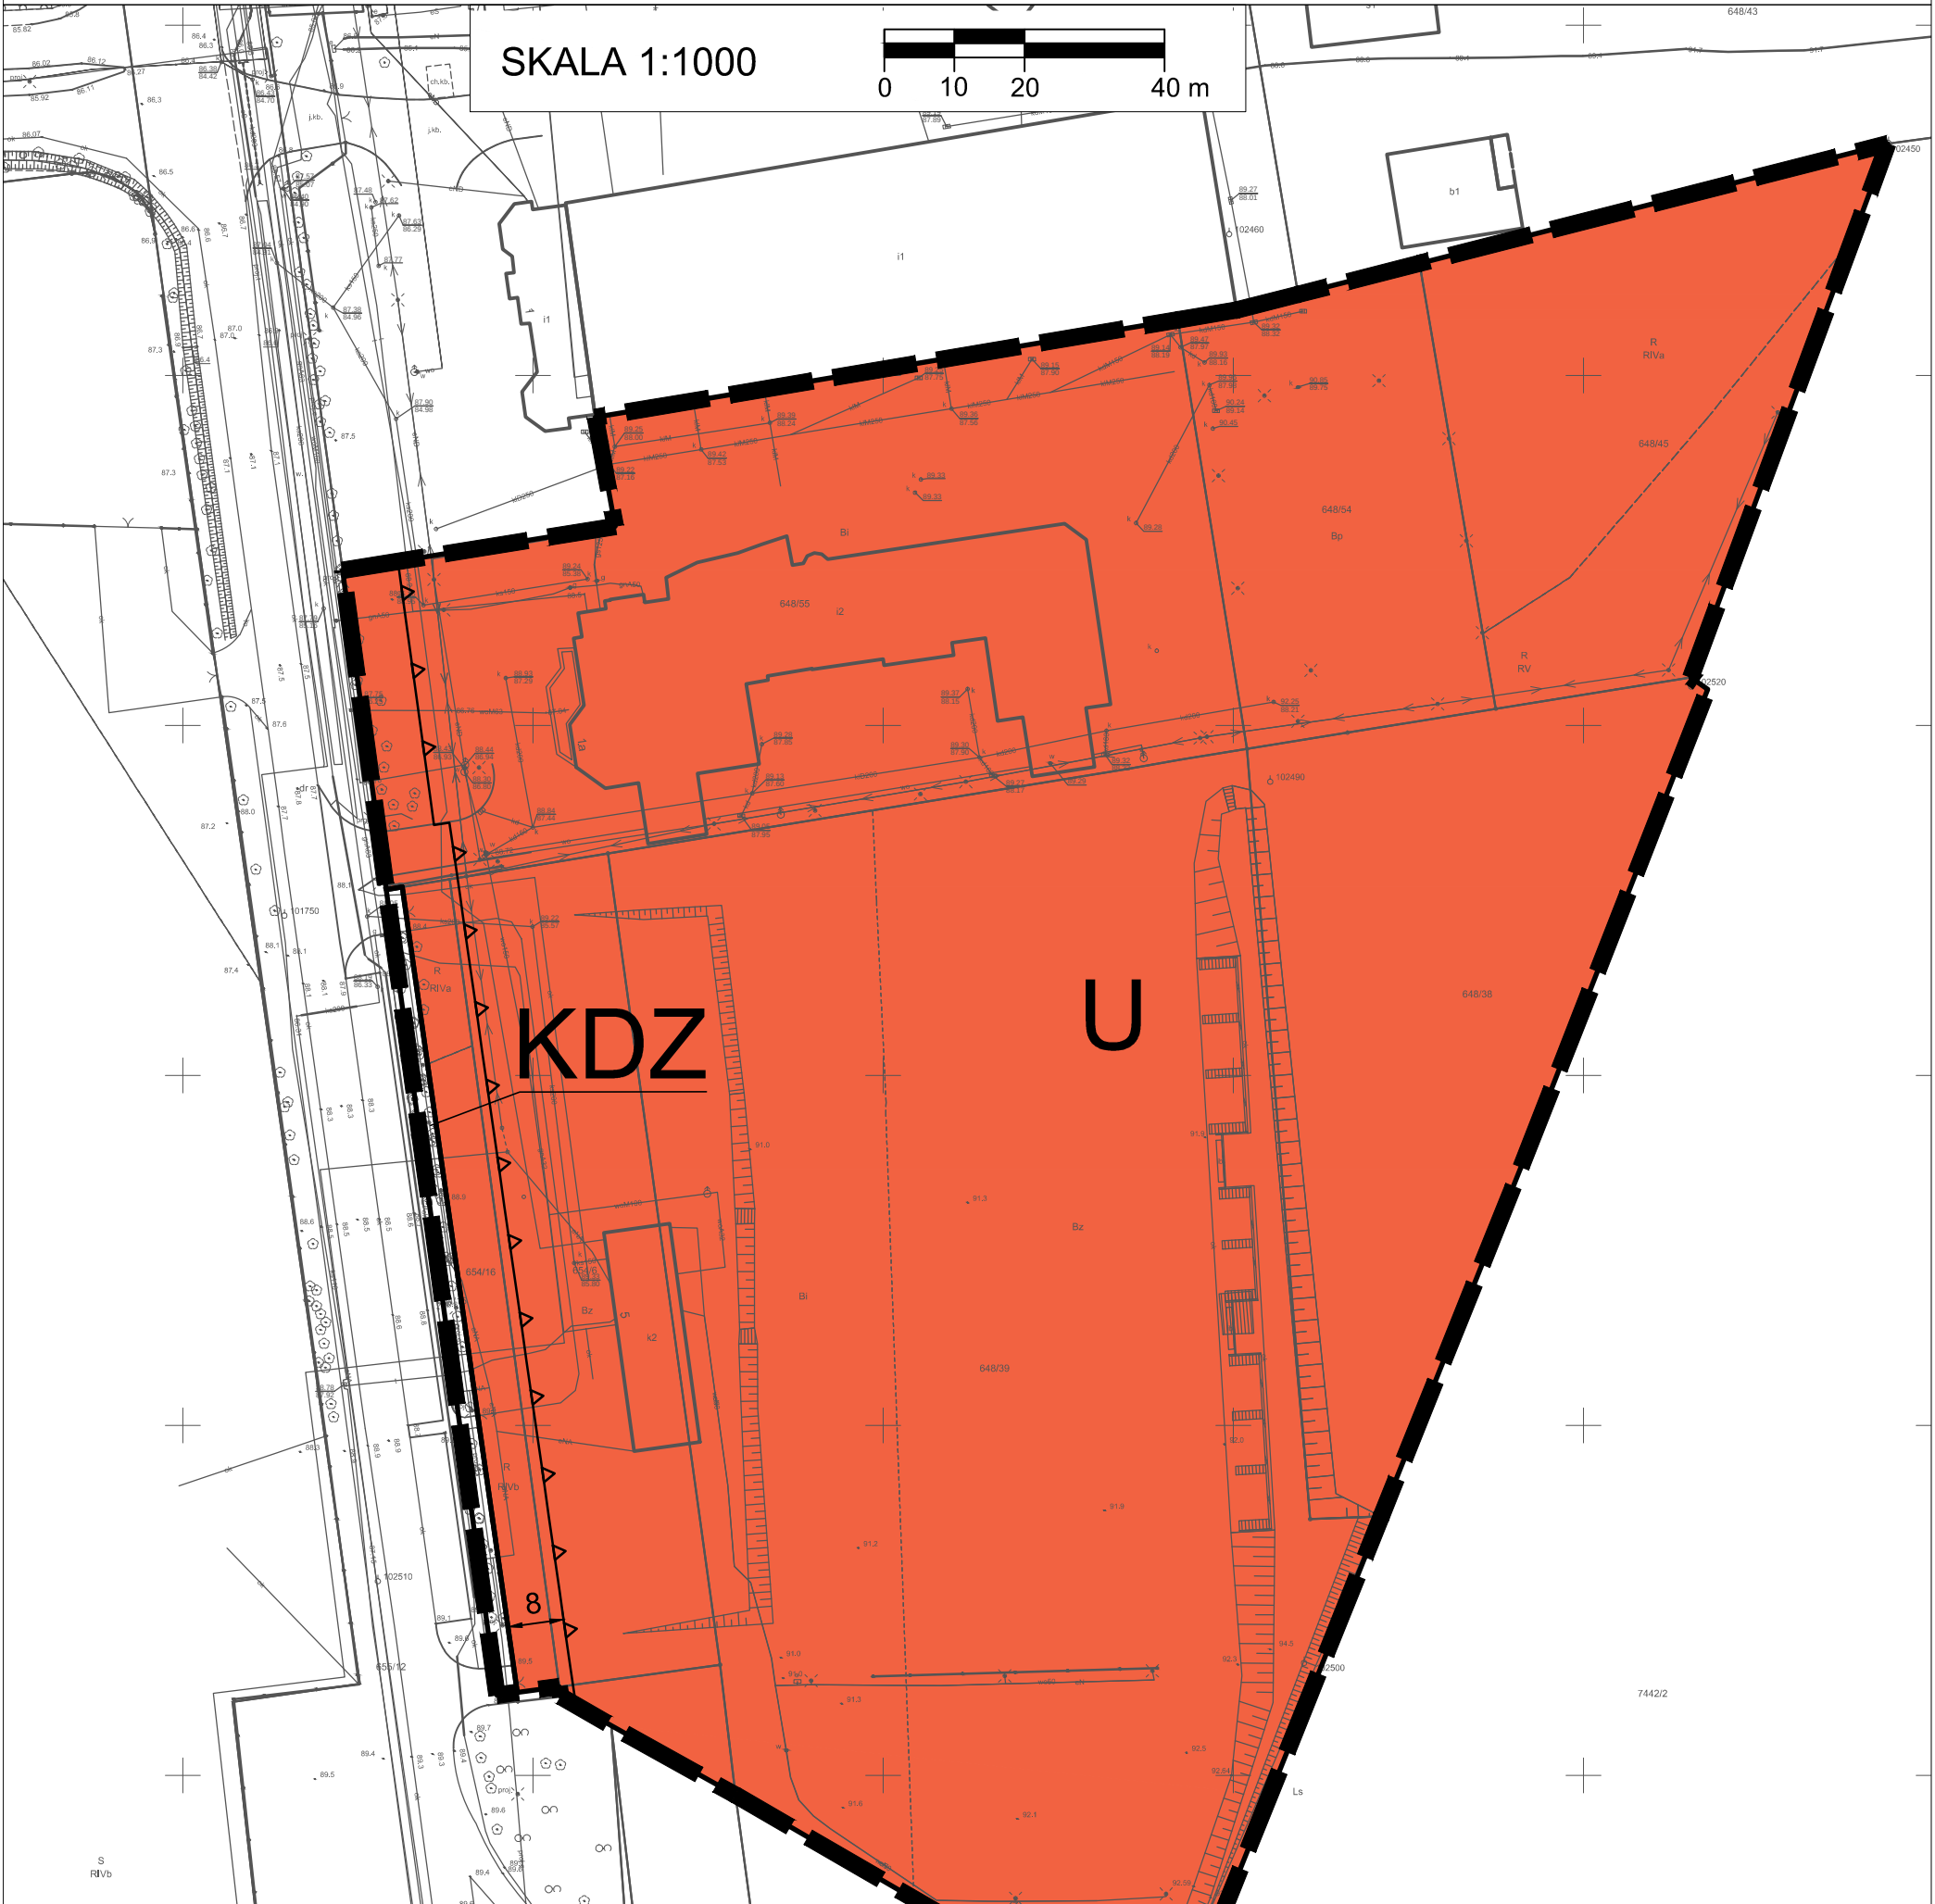


MIEJSCOWY PLAN
ZAGOSPODAROWANIA PRZESTRZENNEGO
CZĘŚCI KOMORNIKI W REJONIE ULICY JEZIORNEJ

SKALA 1:1000

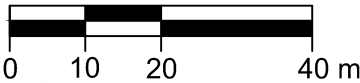

WYRYS ZE STUDIUM UWARUNKOWAŃ
I KIERUNKÓW ZAGOSPODAROWANIA
PRZESTRZENNEGO GMINY KOMORNIKI
SKALA 1:10 000

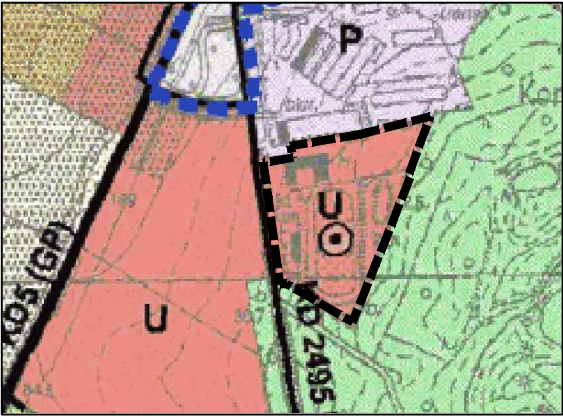

UKŁAD WSPÓŁRZĘDNYCH PŁASKICH PROSTOKĄTNYCH PL-2000 STREFA 6
INFORMACJA O ŹRÓDLE POCHODZENIA UŻYTEGO MATERIAŁU
PAŃSTWOWEGO ZASOBU GEODEZYJNEGO I KARTOGRAFICZNEGO,
O KTÓREJ MOWA W ART. 40C UST. 3 USTAWY Z DNIA 17 MAJA 1989 R.
PRAWO GEODEZYJNE I KARTOGRAFICZNE (DZ. U. Z 2024 R. POZ. 1151):
MAPA ZASADNICZA WYDANA PRZEZ STAROSTĘ POZNAŃSKIEGO.
LICENCJA NR GKG.GZW.4062.99.2024_3021_P

GRANICE OBSZARU OBJĘTEGO PLANEM
TERENY DZIAŁALNOŚCI GOSPODARCZEJ O PROFILU
USŁUGOWYM I O ZABUDOWIE: INTENSYWNEJ/EKSTENSYWNEJ
OBSZAR LOKALIZACJI OBIEKTÓW UŻYTECZNOŚCI PUBLICZNEJ
O ZNACZENIU LOKALNYM

OZNACZENIA:

- GRANICA OBSZARU OBJĘTEGO PLANEM MIEJSCOWYM
- LINIA ROZGRANICZAJĄCA TERENY O RÓŻNYM PRZEZNACZENIU
LUB RÓŻNYCH ZASADACH ZAGOSPODAROWANIA
- NIEPRZEKRACZALNA LINIA ZABUDOWY
- TEREN USŁUG
- KDZ
- WYMIAR

OBSZAR PLANU LEŻY W GRANICACH:
- OTULINY WIELKOPOLSKIEGO PARKU NARODOWEGO