


INFORMACJA O ŹRÓDLE POCHODZENIA UŻYTEGO MATERIAŁU PAŃSTWOWEGO
ZASOBU GEODEZYJNEGO I KARTOGRAFICZNEGO, O KTÓREJ MOWA W ART. 40C
UST. 3 USTAWY Z DNIA 17 MAJA 1989 R. PRAWO GEODEZYJNE I KARTOGRAFICZNE
(DZ. U. Z 2024 R. POZ. 1151 ZE ZM.):
MAPA ZASADNICZA WYDANA PRZEZ STAROSTĘ POZNAŃSKIEGO.
LICENCJA NR GKG.GZW.4062.102.2023_3021_P
Z DNIA 12.07.2023R.
UKŁAD WSPÓŁRZĘDNYCH PŁASKICH PROSTOKĄTNYCH PL-2000 STREFA 6



MIEJSCOWY PLAN
ZAGOSPODAROWANIA
PRZESTRZENNEGO CZĘŚCI
WSI PLEWISKA W REJONIE ULICY
KOLEJOWEJ
I CZĘŚCI WSI KOMORNIKI
W REJONIE ULICY TOWAROWEJ



SKALA 1:2000


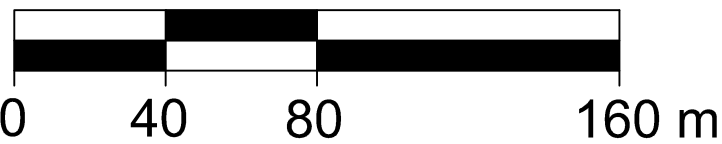


OZNACZENIA:

- GRANICE OBSZARÓW OBJĘTYCH UCHWAŁĄ
- LINIE ROZGRANICZAJĄCE TERENY
O RÓŻNYM PRZEZNACZENIU LUB RÓŻNYCH
ZASADACH ZAGOSPODAROWANIA
- NIEPRZEKRACZALNA LINIA ZABUDOWY
- TERENY USŁUG LUB PRODUKCJI PRZEMYSŁOWEJ
LUB SKŁADÓW I MAGAZYNÓW
- TERENY ZIELENI NATURALNEJ
- TERENY DRÓG ZBIORCZYCH
- TEREN DROGI LOKALNEJ
- TERENY DRÓG DOJAZDOWYCH
- TEREN KOMUNIKACJI DROGOWEJ WEWNĘTRZNEJ
- TEREN ELEKTROENERGETYKI
- STREFA ZIELENI IZOLACYJNEJ
- STREFY ZIELENI KRAJOBRAZOWEJ
- TERENY OCHRONY KONSERWATORSKIEJ
STANOWISK ARCHEOLOGICZNYCH
- WYMIAR
- LINIE ELEKTROENERGETYCZNE 110kV
Z PASAMI TECHNOLOGICZNYMI
- GAZOCIĄG WYSOKIEGO CIŚNIENIA DN350 RELACJI STĘSZEW -
POZNAŃ, ROK BUDOWY 1991R., O CIŚNIENIU ROBOCZYM GAZU
POWYŻEJ 2,5 MPA ZE STREFĄ KONTROLOWANĄ

WYRYS ZE STUDIUM UWARUNKOWAŃ I KIERUNKÓW
ZAGOSPODAROWANIA PRZESTRZENNEGO GMINY KOMORNIKI

SKALA 1 : 20 000

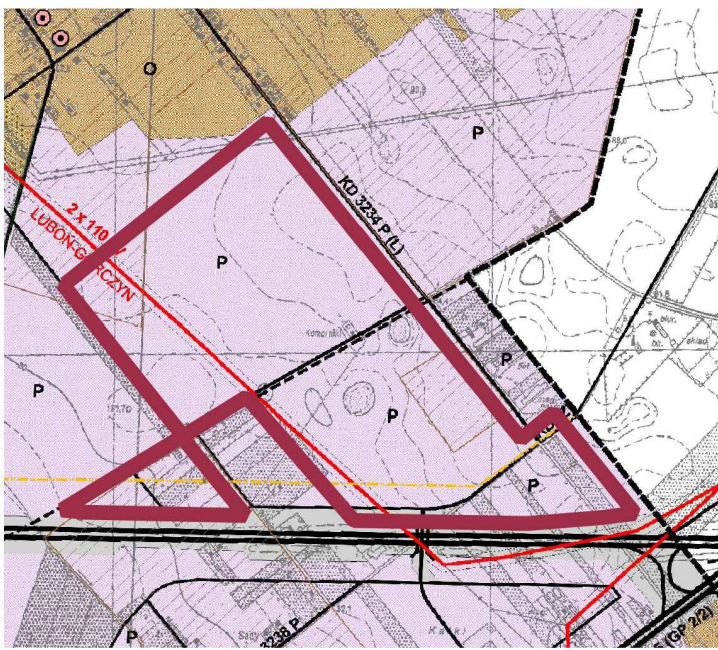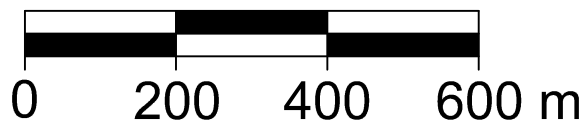

GRANICE OBSZARÓW
OBJĘTYCH PLANEM

- TERENY DZIAŁALNOŚCI GOSPODARCZEJ O PROFILU OGÓLNYM:
PRODUKCYJNYM, USŁUGOWYM I MAGAZYNOWO-SKŁADOWYM
I O ZABUDOWIE: INTENSYWNEJ/EKSTENSYWNEJ
- TERENY AUTOSTRADY A2 ORAZ PROJEKTOWANYCH DRÓG
EKSPRESOWYCH S5 I S11
- WIADUKTY
- LINIE ELEKTROENERGETYCZNE WYSOKICH NAPIĘĆ
ZE STREFAMI ODDZIAŁYWANIA
- PROJEKTOWANE LINIE ELEKTROENERGETYCZNE WYSOKICH
NAPIĘĆ ZE STREFAMI ODDZIAŁYWANIA
- GAZOCIĄGI WYSOKIEGO CIŚNIENIA DN 350, DN 200
ZE STREFAMI ODDZIAŁYWANIA
- MAGISTRALA WODOCIĄGOWA DŁ 1000