

Projekt

z dnia 8 stycznia 2025 r.

Zatwierdzony przez

**UCHWAŁA NR/...../2025
RADY GMINY KOMORNIKI**

z dnia 16 stycznia 2025 r.

w sprawie uchwalenia miejscowego planu zagospodarowania przestrzennego części wsi Chomęcice w rejonie terenów rolnych przy ul. Polnej – etap 1

Na podstawie art. 18 ust. 2 pkt 5 ustawy z dnia 8 marca 1990 r. o samorządzie gminnym (t.j. Dz. U. z 2024 r. poz. 1465 ze zm.), art. 20 ust. 1 i art. 27 ustawy z dnia 27 marca 2003 r. o planowaniu i zagospodarowaniu przestrzennym (t.j. Dz. U. z 2024 r. poz. 1130 ze zm.), art. 67 ust. 3 ustawy z dnia 7 lipca 2023 r. o zmianie ustawy o planowaniu i zagospodarowaniu przestrzennym oraz niektórych innych ustaw (Dz. U. z 2023 r., poz. 1688 ze zm.), Rada Gminy Komorniki uchwala, co następuje:

§ 1. 1. Uchwala się miejscowy plan zagospodarowania przestrzennego części wsi Chomęcice w rejonie terenów rolnych przy ul. Polnej – etap 1, zwany dalej „planem”, po stwierdzeniu, że nie narusza on ustaleń Studium uwarunkowań i kierunków zagospodarowania przestrzennego gminy Komorniki, zatwierdzonego uchwałą Nr LII/348/2010 Rady Gminy Komorniki z dnia 25 października 2010 r., zmienionego uchwałą Nr XXXV/355/2017 Rady Gminy Komorniki z dnia 25 maja 2017 r., uchwałą Nr XXVIII/242/2020 Rady Gminy Komorniki z dnia 24 września 2020 r., uchwałą Nr LXIII/544/2022 Rady Gminy Komorniki z dnia 15 grudnia 2022 r. oraz uchwałą Nr LXXX/698/2023 Rady Gminy Komorniki z dnia 23 listopada 2023 r.

2. Granice obszarów objętych planem oznaczone są na rysunku planu.

3. Załączniki do uchwały stanowią:

- 1) załącznik Nr 1 – będący integralną częścią uchwały i stanowiący część graficzną, zwany dalej rysunkiem planu, opracowany w skali 1:1000, zatytułowany „Miejscowy plan zagospodarowania przestrzennego części wsi Chomęcice w rejonie terenów rolnych przy ul. Polnej – etap 1”;
- 2) załącznik Nr 2 – rozstrzygnięcie Rady Gminy Komorniki o sposobie rozpatrzenia uwag złożonych do projektu planu;
- 3) załącznik Nr 3 – rozstrzygnięcie Rady Gminy Komorniki o sposobie realizacji zapisanych w planie inwestycji z zakresu infrastruktury technicznej, które należą do zadań własnych gminy oraz zasadach ich finansowania, zgodnie z przepisami o finansach publicznych;
- 4) załącznik Nr 4 – dane przestrzenne.

§ 2. Ilekroć w uchwale jest mowa o:

- 1) terenie – należy przez to rozumieć część obszaru planu o określonym przeznaczeniu i ustalonych zasadach zagospodarowania, wydzieloną na rysunku planu liniami rozgraniczającymi i oznaczoną symbolem cyfrowo-literowym;
- 2) nieprzekraczalnej linii zabudowy – należy przez to rozumieć linię, poza którą wyklucza się lokalizację budynków, wiat oraz wolnostojących instalacji fotowoltaicznych, z zastrzeżeniem §4 pkt 2. Linia ta nie dotyczy podziemnych części budynków;
- 3) dachu płaskim – należy przez to rozumieć dach o kącie nachylenia głównych połaci dachowych nie większym niż 12°;
- 4) dachu symetrycznym – należy przez to rozumieć dach, którego główne połacie są nachylone pod tym samym kątem względem płaszczyzny pionowej zawierającej najdłuższą kalenicę dachu;
- 5) tablicach informacyjnych – należy przez to rozumieć elementy systemu informacji gminnej, turystycznej, edukacji ekologicznej, tablice z nazwą ulicy, numer posesji, tablice informujące o zasadach funkcjonowania

terenów zieleni, tablice z oznaczeniem przyłączy urządzeń technicznych i innej wymaganej przepisami odrębnymi;

- 6) ogrodzeniach ażurowych – należy przez to rozumieć ogrodzenia, w których powierzchnia pełna ogrodzenia zajmuje nie więcej niż 50% całej powierzchni ogrodzenia.

§ 3. Ustala się następujące przeznaczenie terenów wyznaczonych liniami rozgraniczającymi na rysunku planu:

- 1) tereny zabudowy mieszkaniowej jednorodzinnej wolnostojącej, oznaczone na rysunku planu symbolami **MNW**;
- 2) tereny gruntów ornych oraz upraw, oznaczone na rysunku planu symbolami **RNR**;
- 3) teren komunikacji drogowej wewnętrznej, oznaczony na rysunku planu symbolem **KR**.

§ 4. W zakresie zasad ochrony i kształtowania ładu przestrzennego ustala się:

- 1) nakaz sytuowania zabudowy, w tym wiat, przy uwzględnieniu nieprzekraczalnych linii zabudowy, zgodnie z rysunkiem planu, z zastrzeżeniem pkt 2;
- 2) dopuszczenie wysunięcia elewacji budynku do 0,3 m poza wyznaczoną na rysunku planu linię zabudowy w przypadku realizacji zewnętrznej termomodernizacji oraz wysunięcie poza wyznaczone linie zabudowy elementów budynków takich jak gzymsy, okapy, balkony, galerie, ganki, niezabudowane schody zewnętrzne, zadaszenia nad wejściami, markizy, rampy, pochylnie do 1,3 m poza wyznaczoną linię zabudowy;
- 3) dopuszczenie lokalizacji:
 - a) dojść, dojazdów, ciągów pieszych, rowerowych oraz pieszo-rowerowych, obiektów małej architektury, sieci, obiektów i urządzeń infrastruktury technicznej, w tym stacji transformatorowych, z wyłączeniem terenów **RNR**, zgodnie z przepisami odrębnymi,
 - b) szyldów o powierzchni do 0,5 m² na elewacjach budynków i łącznej powierzchni na jednej działce budowlanej nie większej niż 1,0 m²,
 - c) tablic informacyjnych o powierzchni do 1,5 m²;
- 4) zakaz lokalizacji:
 - a) ogrodzeń innych niż ażurowe i wyższych niż 1,5 m od strony dróg publicznych,
 - b) ogrodzeń z przęsłami lub panelami wykonanymi z betonowych elementów prefabrykowanych, z wyłączeniem podmurówki o wysokości do 0,5 m i słupków,
 - c) reklam, z wyłączeniem szyldów,
 - d) nowych, napowietrznych linii elektroenergetycznych,
 - e) budynków gospodarczych i garaży oraz wiat wykonanych z blachy lub prefabrykowanych przęseł betonowych;
- 5) kolor pokrycia dachowego w przypadku dachu o kącie nachylenia głównych połaci dachowych powyżej 12° – odcienie brązu, czerwieni, szarości lub grafitu;
- 6) kolor elewacji – biały, odcienie beżu, brązu, szarości, grafitu lub kolory zastosowanych materiałów budowlanych w barwach dla nich naturalnych;
- 7) dopuszczenie zastosowania innego niż określony w pkt 6 koloru elewacji na 20% powierzchni każdej ze ścian zewnętrznych budynku;
- 8) maksymalną wysokość pozostałych obiektów budowlanych, nieokreśloną w ustaleniach szczegółowych planu: 12,0 m, z wyjątkiem obiektów i urządzeń infrastruktury elektroenergetycznej.

§ 5. W zakresie zasad ochrony środowiska, przyrody i krajobrazu oraz kształtowania krajobrazu ustala się:

- 1) zakaz lokalizacji przedsięwzięć mogących zawsze znacząco lub potencjalnie znacząco oddziaływać na środowisko, z wyjątkiem lokalizacji przedsięwzięć inwestycji celu publicznego;
- 2) nakaz zachowania określonych przepisami odrębnymi dopuszczalnych poziomów hałasu w środowisku na terenach **MNW** jak dla terenów zabudowy mieszkaniowej jednorodzinnej;
- 3) ochronę powierzchni ziemi, powietrza i wód, zgodnie z przepisami odrębnymi o ochronie środowiska;

- 4) gospodarowanie i gromadzenie odpadów zgodnie z regulaminami utrzymania czystości i porządku, obowiązującymi na terenie gminy oraz przepisami odrębnymi;
- 5) dopuszczenie zagospodarowania mas ziemnych powstałych podczas prowadzenia robót budowlanych na działce budowlanej lub ich wywóz zgodnie z przepisami odrębnymi;
- 6) zakaz stosowania w nowo budowanych budynkach pieców i trzonów kuchennych na paliwa stałe;
- 7) zakaz zmian stosunków wodnych oraz zmiany kierunku odpływu wód opadowych i roztopowych w sposób zmieniający stosunki wodne na sąsiadujących nieruchomościach;
- 8) dopuszczenie przebudowy, likwidacji lub rozbudowy istniejących budowli drenarskich i melioracyjnych, w tym odcinkowego skanalizowania, z zachowaniem ciągłości przepływu wód i dalszego poprawnego funkcjonowania całego systemu;
- 9) zakaz lokalizacji stanowisk postojowych, dojeżdż, dojazdów oraz tarasów w granicach powierzchni biologicznie czynnej.

§ 6. W zakresie zasad ochrony dziedzictwa kulturowego i zabytków, w tym krajobrazów kulturowych, oraz dóbr kultury współczesnej, nie podejmuje się ustaleń.

§ 7. W zakresie wymagań wynikających z potrzeb kształtowania przestrzeni publicznych, nie podejmuje się ustaleń.

§ 8. 1. W zakresie granic i sposobów zagospodarowania terenów lub obiektów podlegających ochronie na podstawie odrębnych przepisów:

- 1) ustala się nakaz uwzględnienia w zagospodarowaniu i zabudowie działek lokalizacji w granicach obszaru planu:
 - a) Głównego Zbiornika Wód Podziemnych nr 144 Dolina Kopalna Wielkopolska,
 - b) otuliny Wielkopolskiego Parku Narodowego;
- 2) w granicach strefy powierzchni ograniczających zabudowę (BRA) dla lotniczych urządzeń naziemnych (LUN) ustala się nakaz ograniczenia wysokości obiektów budowlanych wraz z umieszczonymi na nich urządzeniami, zgodnie z dokumentacją rejestracyjną lotniczych urządzeń naziemnych.

2. W zakresie obszarów szczególnego zagrożenia powodzią, terenów górniczych, a także obszarów osuwania się mas ziemnych oraz krajobrazów priorytetowych określonych w audycie krajobrazowym oraz w planach zagospodarowania przestrzennego województwa, nie podejmuje się ustaleń.

§ 9. W zakresie szczególnych warunków zagospodarowania terenów oraz ograniczeń w ich użytkowaniu, w tym zakazu zabudowy:

- 1) wyznacza się pas technologiczny istniejącej napowietrznej linii elektroenergetycznej średniego napięcia 15 kV, o szerokości 14,0 m, po 7,0 m od osi linii w obu kierunkach, do czasu skablowania, rozbiórki lub przebudowy linii;
- 2) w granicach pasa technologicznego istniejącej napowietrznej linii elektroenergetycznej średniego napięcia 15 kV, ustala się:
 - a) zakaz lokalizacji instalacji fotowoltaicznych,
 - b) zakaz nasadzeń drzew i krzewów, których wysokość może przekraczać 3,0 m po osiągnięciu swojego maksymalnego wzrostu,
 - c) nakaz zapewnienia dostępu do linii elektroenergetycznej w celu dokonania prac eksploatacyjnych,
 - d) nakaz uwzględnienia przepisów odrębnych, w tym dotyczących bezpieczeństwa i higieny pracy oraz ochrony zdrowia.

§ 10. 1. W zakresie zasad modernizacji, rozbudowy i budowy systemów komunikacji ustala się:

- 1) powiązanie z układem zewnętrznym poprzez ul. Polną lub ul. Rosnowiecką, zlokalizowane poza obszarami planu;
- 2) nakaz zapewnienia, dla samochodów osobowych, na terenie działki budowlanej, wliczając w to stanowiska postojowe zlokalizowane w garażach, co najmniej:

- a) 2 stanowisk postojowych na 1 lokal mieszkalny,
- b) 1 stanowiska postojowego na lokal użytkowy w budynku mieszkalnym jednorodzinnym;
- 3) nakaz zapewnienia co najmniej 3 stanowisk postojowych dla rowerów na lokal użytkowy w budynku mieszkalnym jednorodzinnym;
- 4) nakaz zapewnienia stanowisk postojowych dla pojazdów zaopatrzonych w kartę parkingową, zgodnie z przepisami odrębnymi;
- 5) nakaz zapewnienia dróg pożarowych, zgodnie z przepisami odrębnymi.

2. W zakresie zasad modernizacji, rozbudowy i budowy infrastruktury technicznej ustala się:

- 1) dopuszczenie robót budowlanych w zakresie sieci, urządzeń i obiektów infrastruktury technicznej, w tym w szczególności sieci: wodociągowej, kanalizacyjnej, gazowej, elektroenergetycznej, ciepłowniczej i telekomunikacyjnej;
- 2) w zakresie zaopatrzenia w wodę ustala się:
 - a) zaopatrzenie w wodę z sieci wodociągowej lub zgodnie z przepisami odrębnymi,
 - b) dopuszczenie realizacji hydrantów przeciwpożarowych;
- 3) w zakresie odprowadzania ścieków bytowych ustala się:
 - a) odprowadzanie ścieków bytowych do sieci kanalizacji sanitarnej lub zgodnie z przepisami odrębnymi,
 - b) dopuszczenie lokalizacji przepompowni ścieków;
- 4) w zakresie odprowadzania wód opadowych i roztopowych ustala się:
 - a) zagospodarowanie wód opadowych i roztopowych w granicach własnej działki budowlanej lub odprowadzanie wód opadowych i roztopowych zgodnie z przepisami odrębnymi,
 - b) dopuszczenie gromadzenia wód opadowych i roztopowych w otwartych lub zamkniętych zbiornikach retencyjnych i studniach chłonnych zlokalizowanych w granicach działek budowlanych oraz wykorzystanie ich do celów gospodarczych i przeciwpożarowych,
 - c) dopuszczenie lokalizacji przepompowni wód opadowych i roztopowych;
- 5) w zakresie zaopatrzenia w gaz ziemny ustala się zasilanie z sieci gazowej lub z indywidualnych zbiorników;
- 6) w zakresie zaopatrzenia w energię elektryczną ustala się:
 - a) podłączenie do sieci elektroenergetycznej,
 - b) dopuszczenie zasilania z mikroinstalacji odnawialnych źródeł energii elektrycznej, z wyjątkiem turbin wiatrowych,
 - c) dopuszczenie lokalizacji sieci i innych urządzeń elektroenergetycznych, w tym stacji transformatorowych;
- 7) w zakresie zaopatrzenia w ciepło do celów grzewczych ustala się stosowanie paliw charakteryzujących się niskimi wskaźnikami emisyjnymi, takie jak: paliwa płynne, gazowe, energia elektryczna lub mikroinstalacje odnawialnych źródeł energii, z wyjątkiem turbin wiatrowych.

§ 11. 1. W zakresie szczegółowych zasad i warunków scalania i podziału nieruchomości objętych planem:

- 1) nie wskazuje się terenów do objęcia scaleniem i podziałem, zgodnie z przepisami odrębnymi;
- 2) dopuszcza się scalenie i podział nieruchomości, przy zachowaniu następujących parametrów dla nowo wydzielonych działek na terenach oznaczonych na rysunku planu symbolami MNW:
 - a) powierzchnia działek zgodna z ustaleniami w zakresie szczegółowych parametrów i wskaźników kształtowania zabudowy oraz zagospodarowania dla poszczególnych terenów,
 - b) kąt położenia granicy działek w stosunku do pasa drogowego nie może być mniejszy niż 70° oraz większy niż 110°,
 - c) minimalna szerokość frontu działki – 18,0 m, z wyłączeniem dojazdów, dojazdów oraz infrastruktury technicznej;

2. Nie ustala się granic obszarów wymagających przeprowadzenia scaleń i podziału nieruchomości.

§ 12. W zakresie sposobu i terminu tymczasowego zagospodarowania, urządzenia i użytkowania terenów, ustala się zakaz lokalizacji obiektów i budynków tymczasowych, z wyjątkiem obiektów zaplecza budowy na czas ich realizacji.

§ 13. Dla terenów zabudowy mieszkaniowej jednorodzinnej wolnostojącej, oznaczonych na rysunku planu symbolami **1MNW**, **2MNW**, **3MNW**, ustala się następujące zasady kształtowania zabudowy oraz wskaźniki zagospodarowania terenu:

- 1) przeznaczenie: zabudowa mieszkaniowa jednorodzinna wolnostojąca;
- 2) lokalizacja wyłącznie jednego budynku mieszkalnego jednorodzinnego na działce budowlanej;
- 3) dopuszczenie lokalizacji budynków gospodarczych i garaży oraz wiat;
- 4) maksymalna powierzchnia zabudowy gospodarczego lub garażu: 50 m²;
- 5) minimalna nadziemna intensywność zabudowy: 0,01;
- 6) maksymalna nadziemna intensywność zabudowy: 0,50;
- 7) maksymalna intensywność zabudowy: 0,75;
- 8) minimalny udział powierzchni biologicznie czynnej: 70%;
- 9) maksymalny udział powierzchni zabudowy: 25%;
- 10) geometria dachów:
 - a) budynków mieszkalnych: dwu-, lub wielospadowe, symetryczne, o kącie nachylenia głównych połaci dachowych od 30° do 45°;
 - b) budynków gospodarczych i garaży oraz wiat: płaskie lub jedno- lub dwuspadowe o kącie nachylenia głównych połaci dachowych do 30°;
- 11) dopuszczenie realizacji dachu płaskiego na wysokości nieprzekraczającej jednej kondygnacji lub 4,0 m, na maksymalnie 30% powierzchni zabudowy budynku mieszkalnego;
- 12) maksymalna wysokość zabudowy:
 - a) budynków mieszkalnych: 9,0 m,
 - b) budynków gospodarczych i garaży oraz wiat:
 - z dachami płaskimi: 4,0 m,
 - z dachami o kącie nachylenia głównych połaci dachowych od 12° do 30°: 5,0 m;
- 13) maksymalna liczba kondygnacji:
 - a) budynków mieszkalnych: 2 kondygnacje nadziemne, z dopuszczeniem realizacji kondygnacji podziemnej,
 - b) budynków gospodarczych i garaży: 1 kondygnacja nadziemna, z zakazem realizacji kondygnacji podziemnej;
- 14) minimalna powierzchnia nowo wydzielanych działek budowlanych: 1200 m², z wyjątkiem działek wydzielanych pod obiekty infrastruktury technicznej, dojazdu i dojazdu, wydzielanych w celu regulacji granic między sąsiadującymi nieruchomościami, dla których nie ustala się minimalnej powierzchni;
- 15) obsługa komunikacyjna:
 - a) terenu 1MNW z ul. Rosnowieckiej, zlokalizowanej wzdłuż granicy planu,
 - b) terenów 2MNW, 3MNW z ul. Polnej, zlokalizowanej wzdłuż granicy planu.

§ 14. Dla terenów gruntów ornych oraz upraw, oznaczonych na rysunku planu symbolami **1RNR**, **2RNR**, ustala się następujące zasady oraz wskaźniki zagospodarowania terenu:

- 1) przeznaczenie: tereny gruntów ornych oraz upraw;
- 2) dopuszczenie lokalizacji urządzeń wodnych;

- 3) dopuszczenie lokalizacji sieci, obiektów i urządzeń infrastruktury technicznej, niewymagających zmiany przeznaczenia gruntu rolnego na cele nierolnicze;
- 4) dopuszczenie zalesień;
- 5) dopuszczenie zadrzewień śródpolnych o charakterze krajobrazowym i wiatrochronnym;
- 6) zakaz lokalizacji budynków, wiat, budowli rolniczych, stanowisk postojowych, instalacji odnawialnych źródeł energii.

§ 15. Dla terenu komunikacji drogowej wewnętrznej, oznaczonego na rysunku planu symbolem **1KR**, ustala się następujące zasady oraz wskaźniki zagospodarowania terenu:

- 1) przeznaczenie: teren komunikacji drogowej wewnętrznej;
- 2) szerokość w liniach rozgraniczających: zgodnie z rysunkiem planu;
- 3) dopuszczenie lokalizacji sieci i urządzeń infrastruktury technicznej;
- 4) dopuszczenie lokalizacji stanowisk postojowych, chodników i dróg rowerowych.


§ 16. Ustala się stawkę procentową służącą naliczeniu jednorazowej opłaty od wzrostu wartości nieruchomości, o której mowa w art. 36 ust. 4 ustawy o planowaniu i zagospodarowaniu przestrzennym, w wysokości:

- 1) 30% na terenach MNW;
- 2) 1% na pozostałych terenach.

§ 17. Wykonanie uchwały powierza się Wójtowi Gminy Komorniki.

§ 18. Uchwała wchodzi w życie po upływie 14 dni od dnia ogłoszenia w Dzienniku Urzędowym Województwa Wielkopolskiego.

MIEJSCOWY PLAN ZAGOSPODAROWANIA PRZESTRZENNEGO CZĘŚCI WSI CHOMĘCICE W REJONIE TERENÓW ROLNYCH PRZY UL. POLNEJ - ETAP 1

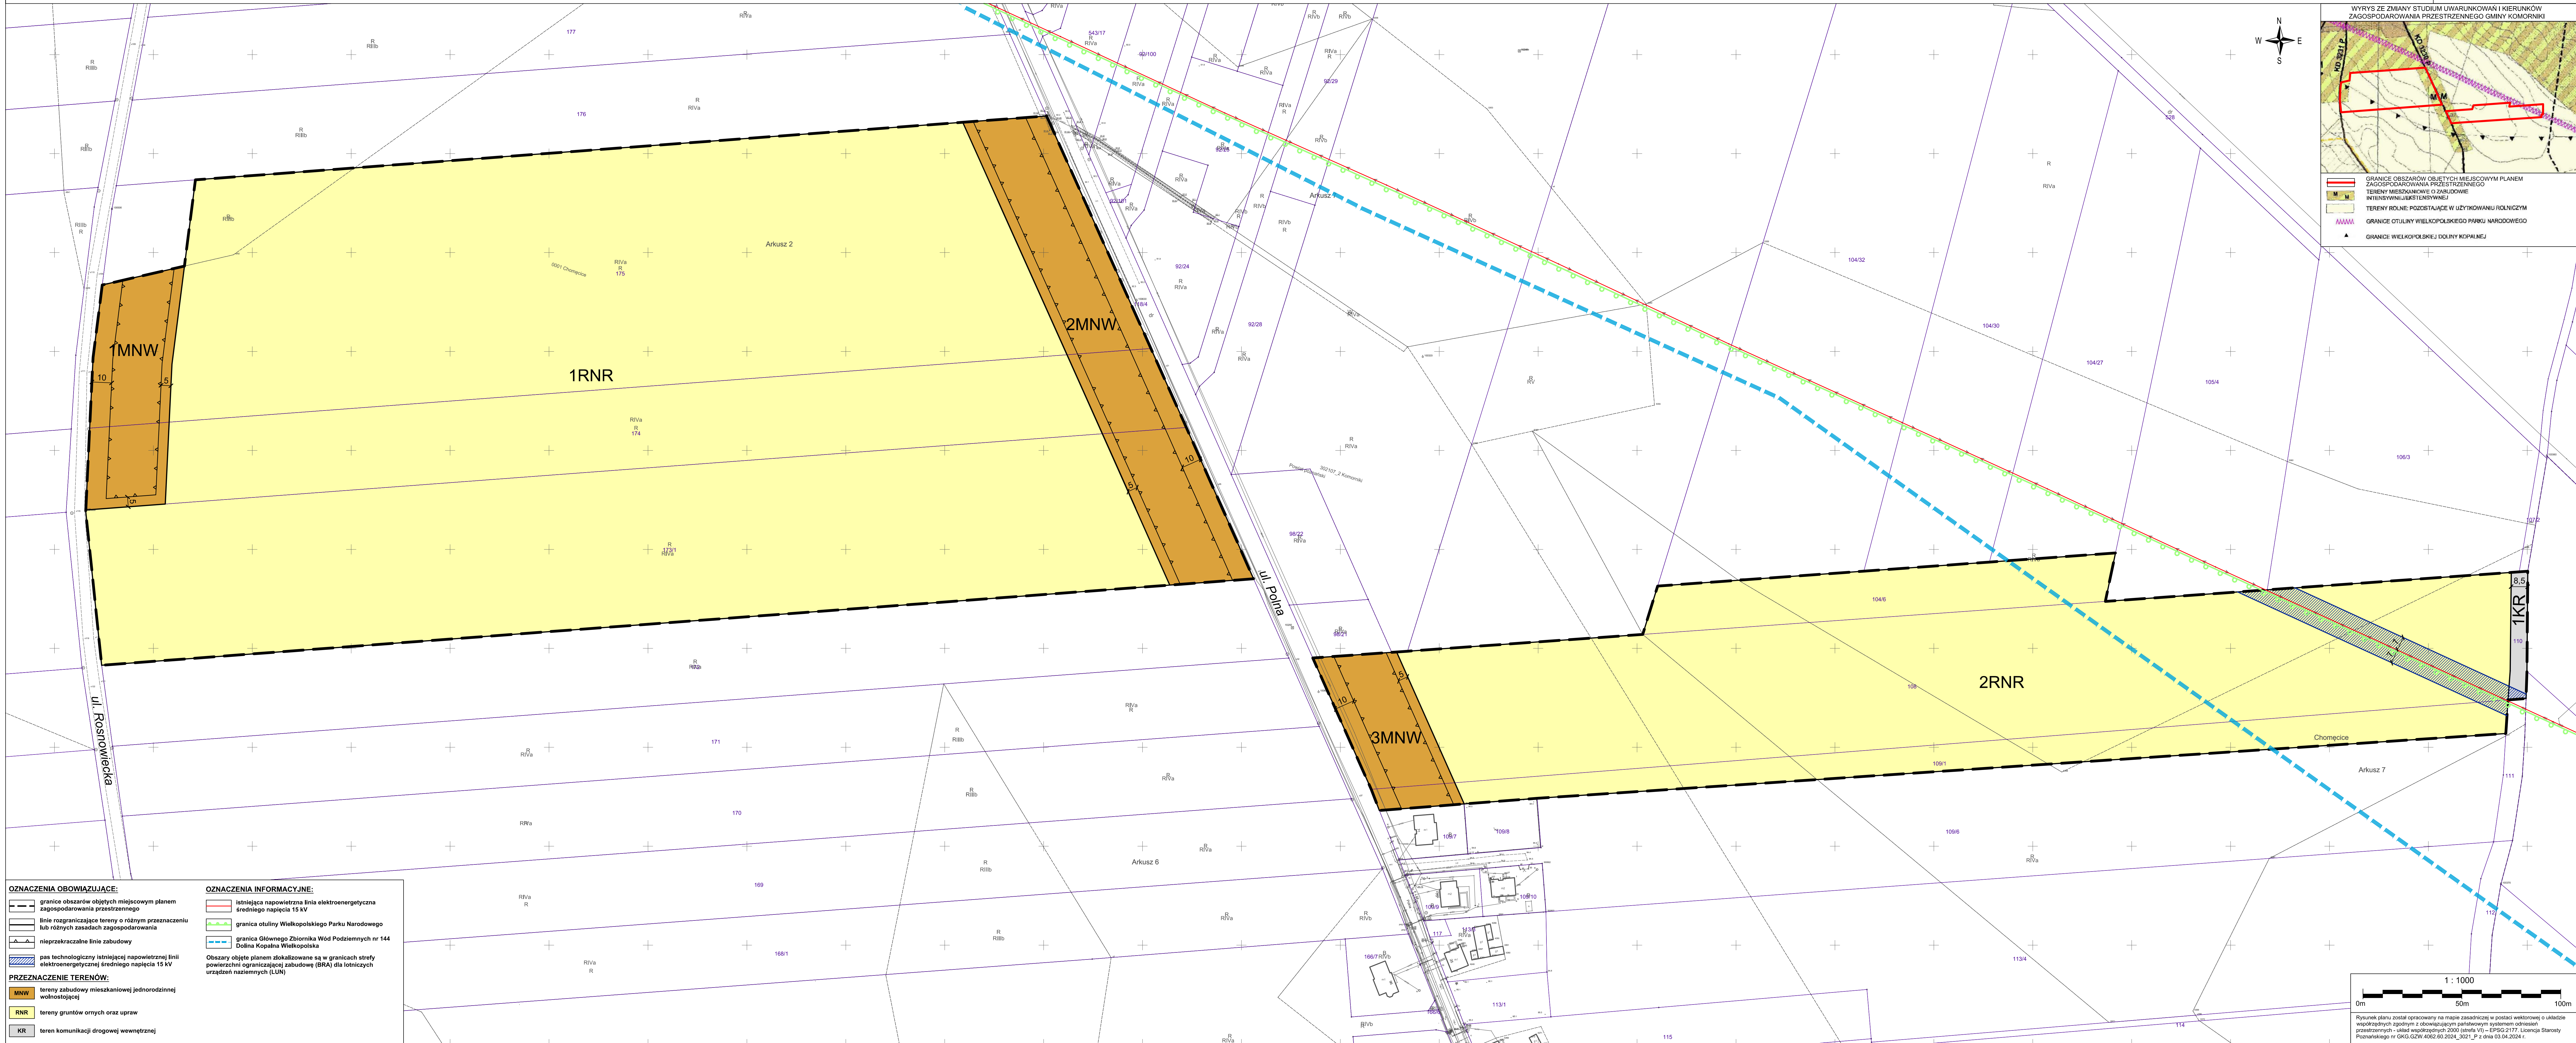

Rozstrzygnięcie Rady Gminy Komorniki o sposobie rozpatrzenia uwag do projektu miejscowego planu zagospodarowania przestrzennego części wsi Chomęcice w rejonie terenów rolnych przy ul. Polnej – etap 1

Na podstawie art. 20 ust. 1 ustawy z dnia 27 marca 2003 r. o planowaniu i zagospodarowaniu przestrzennym (t.j. Dz. U. z 2024 r. poz. 1130 ze zm.) Rada Gminy Komorniki rozstrzyga, co następuje:

§ 1. Na podstawie art. 17 pkt 13 ustawy z dnia 27 marca 2003 r. o planowaniu i zagospodarowaniu przestrzennym (t.j. Dz. U. z 2024 r. poz. 1130 ze zmianami) w dniach od 18 października 2024 r. do 18 listopada 2024 r. przeprowadzono konsultacje społeczne projektu miejscowego planu zagospodarowania przestrzennego części wsi Chomęcice w rejonie terenów rolnych przy ulicy Polnej – etap 1. W wyznaczonym terminie wpłynęło jedno pismo, zawierające dwie uwagi, które nie zostały uwzględnione przez Wójta Gminy Komorniki.

Wobec powyższego Rada Gminy Komorniki rozstrzyga o rozpatrzeniu nieuwzględnionych uwag w następujący sposób:

Lp.	Data wpływu uwagi	Oznaczenie obszaru, którego dotyczy uwaga	Sposób rozpatrzenia uwagi przez Wójta		Rozstrzygnięcie Rady Gminy Komorniki		Uwagi
			uwaga uwzględniona	uwaga nieuwzględniona	uwaga uwzględniona	uwaga nieuwzględniona	
1	15.11. 2024 r.	Tereny 1MNW, 2MNW, 3MNW, 1RNR	1. – 2. –	1. X 2. X			1. Przeznaczenie części działki nr ewid. 173/1 w pasie o szerokości około 40 m od ul. Rosnowieckiej na tereny mieszkaniowe jednorodzinne – uwaga nieuwzględniona w całości, ze względu na ustalenia obowiązującego studium uwarunkowań i kierunków zagospodarowania przestrzennego gminy Komorniki. 2. Wyznaczenie minimalnej powierzchni działki na terenach 1MNW, 2MNW, 3MNW na poziomie 1000 m ² – uwaga nieuwzględniona w całości ze względu na ustalenia obowiązującego studium uwarunkowań i kierunków zagospodarowania przestrzennego gminy Komorniki.

Rozstrzygnięcie Rady Gminy Komorniki o sposobie realizacji zapisanych w planie inwestycji z zakresu infrastruktury technicznej, które należą do zadań własnych gminy oraz zasadach ich finansowania, zgodnie z przepisami o finansach publicznych

Na podstawie art. 20 ust. 1 ustawy z 27 marca 2003 r. *o planowaniu i zagospodarowaniu przestrzennym* (t.j. Dz. U. z 2024 r. poz. 1130 ze zm.) Rada Gminy Komorniki rozstrzyga, co następuje:

1. Sposób realizacji zapisanych w planie inwestycji z zakresu infrastruktury technicznej:

- 1) zadania w zakresie infrastruktury technicznej prowadzić będą właściwe przedsiębiorstwa, w kompetencji których leży rozwój sieci infrastruktury technicznej, zgodnie z miejscowym planem zagospodarowania przestrzennego oraz na podstawie przepisów odrębnych. Zadania w zakresie gospodarki odpadami realizowane będą zgodnie z miejscowym planem zagospodarowania przestrzennego, zgodnie z regulaminem utrzymania czystości i porządku na terenie gminy oraz na podstawie przepisów odrębnych;
- 2) za podstawę przyjęcia do realizacji zadań określonych w miejscowym planie zagospodarowania przestrzennego, które należą do zadań własnych gminy, stanowić będą zapisy planu wydatków na wieloletnie programy inwestycyjne;
- 3) określenie terminów przystąpienia i zakończenia realizacji tych zadań, ustalone będzie według kryteriów i zasad przyjętych przy konstruowaniu planu wydatków na wieloletnie programy inwestycyjne;
- 4) inwestycje realizowane mogą być etapowo w zależności od wielkości środków przeznaczonych na inwestycje.

2. Zasady finansowania inwestycji z zakresu infrastruktury technicznej określonych w planie:

- 1) udział inwestorów w finansowaniu w ramach porozumień o charakterze cywilno-prawnym lub w formie partnerstwa publiczno – prywatnego – „PPP”;
- 2) wydatki z budżetu gminy;
- 3) współfinansowanie środkami zewnętrznymi, poprzez budżet gminy – w ramach m. in.:
 - a) dotacji unijnych,
 - b) dotacji samorządu województwa,
 - c) dotacji i pożyczek z funduszy celowych,
 - d) kredytów i pożyczek bankowych,
 - e) innych środków zewnętrznych.

Załącznik Nr 4 do uchwały Nr/.../2025
Rady Gminy Komorniki
z dnia 16 stycznia 2025 r.
Zalacznik4.gml

Dane przestrzenne

UZASADNIENIE
DO UCHWAŁY NR/...../2025
RADY GMINY KOMORNIKI
Z DNIA 2025 R.

w sprawie uchwalenia miejscowego planu zagospodarowania przestrzennego części wsi Chomęcice w rejonie terenów rolnych przy ul. Polnej – etap 1

Projekt miejscowego planu zagospodarowania przestrzennego części wsi Chomęcice w rejonie terenów rolnych przy ul. Polnej – etap I, zwany dalej „planem”, o którym mowa w uchwale, opracowany został zgodnie z następującymi przepisami:

- ustawa z dnia 8 marca 1990 r. *o samorządzie gminnym* (t.j. Dz. U. z 2024 r. poz. 1465 ze zm.),
- ustawa z dnia 27 marca 2003 r. *o planowaniu i zagospodarowaniu przestrzennym* (t.j. Dz. U. z 2024 r. poz. 1130 ze zm.), zwana dalej ustawą,
- ustawa z dnia 7 lipca 2023 r. o zmianie ustawy o planowaniu i zagospodarowaniu przestrzennym oraz niektórych innych ustaw (Dz. U. z 2023 r., poz. 1688 ze zm.),
- ustawa z dnia 27 kwietnia 2001 r. *Prawo ochrony środowiska* (t.j. Dz. U. z 2024 r., poz. 54 ze zmianami),
- ustawa z dnia 3 października 2008 r. *o udostępnianiu informacji o środowisku i jego ochronie, udziale społeczeństwa w ochronie środowiska oraz o ocenach oddziaływania na środowisko* (t.j. Dz. U. z 2024 r., poz. 1112),
- rozporządzenie Ministra Rozwoju i Technologii z dnia 17 grudnia 2021 r. w sprawie wymaganego zakresu projektu miejscowego planu zagospodarowania przestrzennego (Dz. U. z 2021 r. poz. 2404).

Procedurę planistyczną rozpoczęto po podjęciu Uchwały Nr LXXXIII/735/2024 z dnia 8 lutego 2024 r. w sprawie: przystąpienia do sporządzenia miejscowego planu zagospodarowania przestrzennego części wsi Chomęcice w rejonie terenów rolnych przy ul. Polnej.

Obszary objęte niniejszą uchwałą obejmują powierzchnię około 18,1 ha. W studium uwarunkowań i kierunków zagospodarowania gminy Komorniki, zatwierdzone uchwałą Nr LII/348/2010 Rady Gminy Komorniki z dnia 25 października 2010 r., zmienione uchwałą Nr XXXV/355/2017 Rady Gminy Komorniki z dnia 25 maja 2017 r., uchwałą Nr XXVIII/242/2020 Rady Gminy Komorniki z dnia 24 września 2020 r., uchwałą Nr LXIII/544/2022 Rady Gminy Komorniki z dnia 15 grudnia 2022 r. oraz uchwałą Nr LXXX/698/2023 Rady Gminy Komorniki z dnia 23 listopada 2023 r., ww. obszary przeznaczono częściowo pod tereny rolne pozostające w użytkowaniu rolniczym oraz częściowo pod tereny mieszkaniowe o zabudowie ekstensywnej (M).

Opracowanie miejscowego planu zagospodarowania przestrzennego ma na celu realizację polityki przestrzennej na terenie Gminy poprzez określenie lokalnych zasad zagospodarowania przestrzennego, w tym dopuszczalnych zmian w sposobie zagospodarowania terenów dla poszczególnych funkcji przy uwzględnieniu zasad zrównoważonego rozwoju.

Wójt zawiadomił na piśmie o przystąpieniu do sporządzenia miejscowego planu zagospodarowania przestrzennego odpowiednie instytucje i organy właściwe do jego uzgadniania i opiniowania oraz zamieścił ogłoszenie.

Zgodnie z art. 53 ustawy z dnia 3 października 2008 r. o udostępnianiu informacji o środowisku i jego ochronie, udziale społeczeństwa w ochronie środowiska oraz o ocenach oddziaływania na środowisko Wójt Gminy wystąpił również o uzgodnienie zakresu i stopnia szczegółowości informacji zawartych w prognozie oddziaływania na środowisko projektu planu.

Po rozpatrzeniu wniosków złożonych do planu sporządzono projekt wraz z prognozą oddziaływania na środowisko, uwzględniając ustalenia studium uwarunkowań i kierunków zagospodarowania przestrzennego gminy Komorniki.

Następnie projekt miejscowego planu wraz z prognozą oddziaływania na środowisko zostały przekazane odpowiednim organom i instytucjom w celu uzgodnienia lub zaopiniowania.

W trakcie prac projektowych, ze względu na konieczność uzyskania, dla części gruntów objętych projektem mpzp, zgody Ministra Rolnictwa i Rozwoju Wsi na zmianę przeznaczenia gruntów rolnych na cele nierolnicze i nieleśne, podjęta została decyzja o podziale projektu planu na dwa etapy.

Po uzyskaniu pozytywnych opinii i uzgodnień, przeprowadzone zostały konsultacje społeczne od dnia 18 października 2024 r. do dnia 18 listopada 2024 r.

Do niniejszej uchwały dołącza się załącznik nr 2 zawierający rozstrzygnięcie Rady Gminy Komorniki o sposobie rozpatrzenia uwag złożonych do projektu planu, a także przedstawia się Radzie Gminy Komorniki raport podsumowujący przebieg konsultacji społecznych, zawierający w szczególności wykaz zgłoszonych uwag wraz z propozycją ich rozpatrzenia i uzasadnieniem oraz protokoły z czynności przeprowadzonych w ramach konsultacji.

W projekcie planu – zgodnie z art. 15 ust. 1 pkt 1 ustawy – uwzględniono:

1)wymagania ładu przestrzennego, w tym urbanistyki i architektury, potrzeby zrównoważonego rozwoju oraz walory architektoniczne i krajobrazowe, o których mowa w art. 1 ust. 2 pkt 1, 1a i 2 ustawy, poprzez ustalenia zawarte w §4 tekstu uchwały, dotyczące zasad ochrony i kształtowania ładu przestrzennego, oraz w §14-15 tekstu uchwały, dotyczące ustalenia zasad kształtowania zabudowy oraz wskaźników zagospodarowania terenu;

2)wymagania ochrony środowiska, w tym gospodarowania wodami i ochrony gruntów rolnych i leśnych oraz ochrony złóż kopalin, o których mowa w art. 1 ust. 2 pkt 3 ustawy, poprzez ustalenia zawarte w §5 tekstu uchwały, dotyczące zasad ochrony środowiska, przyrody i krajobrazu oraz kształtowania krajobrazu oraz poprzez dokonanie szczegółowej analizy wszystkich zagadnień dotyczących ochrony środowiska w prognozie oddziaływania na środowisko;

3)wymagania ochrony dziedzictwa kulturowego i zabytków oraz dóbr kultury współczesnej, o których mowa w art. 1 ust. 2 pkt 4 ustawy, poprzez rozpatrzenie wniosku oraz uzgodnienie projektu przez Powiatowego Konserwatora Zabytków w Poznaniu;

4)wymagania ochrony zdrowia oraz bezpieczeństwa ludzi i mienia, a także potrzeby osób ze szczególnymi potrzebami, o których mowa w ustawie z dnia 19 lipca 2019 r. o zapewnianiu dostępności osobom ze szczególnymi potrzebami (Dz. U. z 2022 r. poz. 2240), poprzez wprowadzenie zakazów w zakresie możliwości lokalizacji przedsięwzięć mogących znacząco oddziaływać na środowisko, zapisów regulujących sposób zaopatrzenia w ciepło do celów grzewczych oraz nakazu zapewnienia miejsc postojowych zaopatrzonych w kartę parkingową zgodnie z przepisami odrębnymi (analiza powyższych wymagań zawarta została również w prognozie oddziaływania na środowisko);

5)walory ekonomiczne przestrzeni, o których mowa w art. 1 ust. 2 pkt 6 ustawy, poprzez stworzenie układu urbanistycznego przede wszystkim dla terenów zabudowy mieszkaniowej jednorodzinnej oraz terenów zabudowy usługowej, z uwzględnieniem istniejących uwarunkowań terenowych, komunikacyjnych oraz sieci infrastruktury technicznej;

6)prawo własności, o którym mowa w art. 1 ust. 2 pkt 7 ustawy, poprzez wykonanie analizy stanu własności terenu objętego planem oraz dostosowanie zagospodarowania do istniejących uwarunkowań prawnych, a także analizę wniosków do planu;

7)potrzeby obronności i bezpieczeństwa państwa, o których mowa w art. 1 ust. 2 pkt 8 ustawy, poprzez rozpatrzenie wniosków właściwych organów wojskowych, ochrony granic oraz bezpieczeństwa państwa;

8)potrzeby interesu publicznego, o których mowa w art. 1 ust. 2 pkt 9 ustawy, poprzez umożliwienie udziału społeczeństwa w poszczególnych etapach procedury planistycznej, zgodnie z wymogami ustawy o planowaniu i zagospodarowaniu przestrzennym oraz ustawy o udostępnianiu informacji o środowisku i jego ochronie, udziale społeczeństwa w ochronie środowiska oraz o ocenach oddziaływania na środowisko, a także poprzez uwzględnienie potrzeb społecznych w zakresie umożliwienia realizacji miejsc postojowych;

9)potrzeby w zakresie rozwoju infrastruktury technicznej, w szczególności sieci szerokopasmowych, o których mowa w art. 1 ust. 2 pkt 10 ustawy, poprzez wprowadzenie w projekcie planu ustaleń w zakresie zasad modernizacji, rozbudowy i budowy systemów komunikacji i infrastruktury technicznej oraz dopuszczenie inwestycji celu publicznego w zakresie inwestycji mogących znacząco oddziaływać na środowisko;

10)zapewnienie udziału społeczeństwa w pracach nad miejscowym planem zagospodarowania przestrzennego, w tym przy użyciu środków komunikacji elektronicznej, o którym mowa w art. 1 ust. 2 pkt 11 ustawy, poprzez umożliwienie udziału społeczeństwa w poszczególnych etapach

procedury planistycznej, zgodnie z wymogami ustawy o planowaniu i zagospodarowaniu przestrzennym oraz ustawy o udostępnianiu informacji o środowisku i jego ochronie, udziale społeczeństwa w ochronie środowiska oraz o ocenach oddziaływania na środowisko, w tym przez możliwość składania wniosków do planu;

11) zachowanie jawności i przejrzystości procedur planistycznych, o których mowa w art. 1 ust. 2 pkt 12 ustawy, poprzez prowadzenie procedury zgodnie z zakresem określonym w ustawie o planowaniu i zagospodarowaniu przestrzennym, oraz w innych aktach prawnych powszechnie obowiązujących;

12) potrzebę zapewnienia odpowiedniej ilości i jakości wody do celów zaopatrzenia ludności, o której mowa w art. 1 ust. 2 pkt 13 ustawy, poprzez wprowadzenie zapisów w zakresie zaopatrzenia w wodę zgodnych z ustaleniami przepisów odrębnych;

13) potrzebę zapobiegania poważnym awariom i ograniczania ich skutków dla zdrowia ludzkiego i środowiska, o której mowa w art. 1 ust. 2 pkt 14 ustawy, poprzez ustalenia zawarte w §5 tekstu uchwały, dotyczące zasad ochrony środowiska, przyrody i krajobrazu oraz kształtowania krajobrazu oraz poprzez dokonanie szczegółowej analizy wszystkich zagadnień dotyczących ochrony środowiska w prognozie oddziaływania na środowisko;

14) potrzeby związane z kształtowaniem rolniczej przestrzeni produkcyjnej i rozwoju produkcji rolniczej, poprzez dokonanie szczegółowej analizy wszystkich zagadnień dotyczących ochrony środowiska w prognozie oddziaływania na środowisko.

Zgodnie z art. 1 ust. 3 ustawy ustalając przeznaczenie poszczególnych terenów lub określając potencjalny sposób zagospodarowania i korzystania z terenu, wyważone zostały interesy zarówno publiczne jak i interesy prywatne poprzez uwzględnienie wniosków złożonych na etapie przystąpienia do opracowania planu oraz poprzez sporządzenie prognozy oddziaływania na środowisko, w której zawarte zostały analizy środowiskowe. Interes publiczny został też uwzględniony poprzez stworzenie dla aktualnych i potencjalnych inwestorów, na obszarze objętym przedmiotowym planem, warunków gospodarowania zgodnych z ich zamierzeniami, co potencjalnie przyczyni się do rozwoju gminy Komorniki.

Zgodnie z art. 1 ust. 4 ustawy sposób lokalizacji nowej zabudowy poprzedzony został wykonaniem szczegółowych analiz w zakresie własności, obecnego zainwestowania i użytkowania terenu objętego planem oraz istniejącej infrastruktury technicznej. Uwzględniając powyższe opracowania projekt planu wykonany został z uwzględnieniem wymagań ładu przestrzennego, efektywnego gospodarowania przestrzenią oraz walorów ekonomicznych przestrzeni.

Projektowana zabudowa stanowić będzie układ, z odpowiednim dostępem do drogi publicznej, zapewniając tym samym zminimalizowanie transportochłonności układu przestrzennego, możliwość skorzystania z rozwiązań w zakresie ruchu pieszego, rowerowego oraz łatwego dostępu do publicznego transportu zbiorowego.

Projekt planu jest zgodny z wynikami „Oceny aktualności studium uwarunkowań i kierunków zagospodarowania przestrzennego gminy Komorniki oraz miejscowych planów zagospodarowania przestrzennego”, która została zatwierdzona uchwałą Nr LXXXIV/744/2024 Rady Gminy Komorniki z dnia 18 marca 2024 r.

Wpływ na finanse publiczne, w tym budżet gminy, został przedstawiony w prognozie skutków finansowych uchwalenia planu.

Podsumowując należy stwierdzić, że projekt planu miejscowego jest zgodny z polityką przestrzenną gminy i właściwymi ustawami oraz przepisami szczególnymi oraz nie jest sprzeczny z interesem publicznym i uwzględnia wymagania ochrony środowiska.