


Załącznik Nr 1 do uchwały Nr XVIII/..../2025

Rady Gminy Komorniki  
z dnia 27 marca 2025 r.

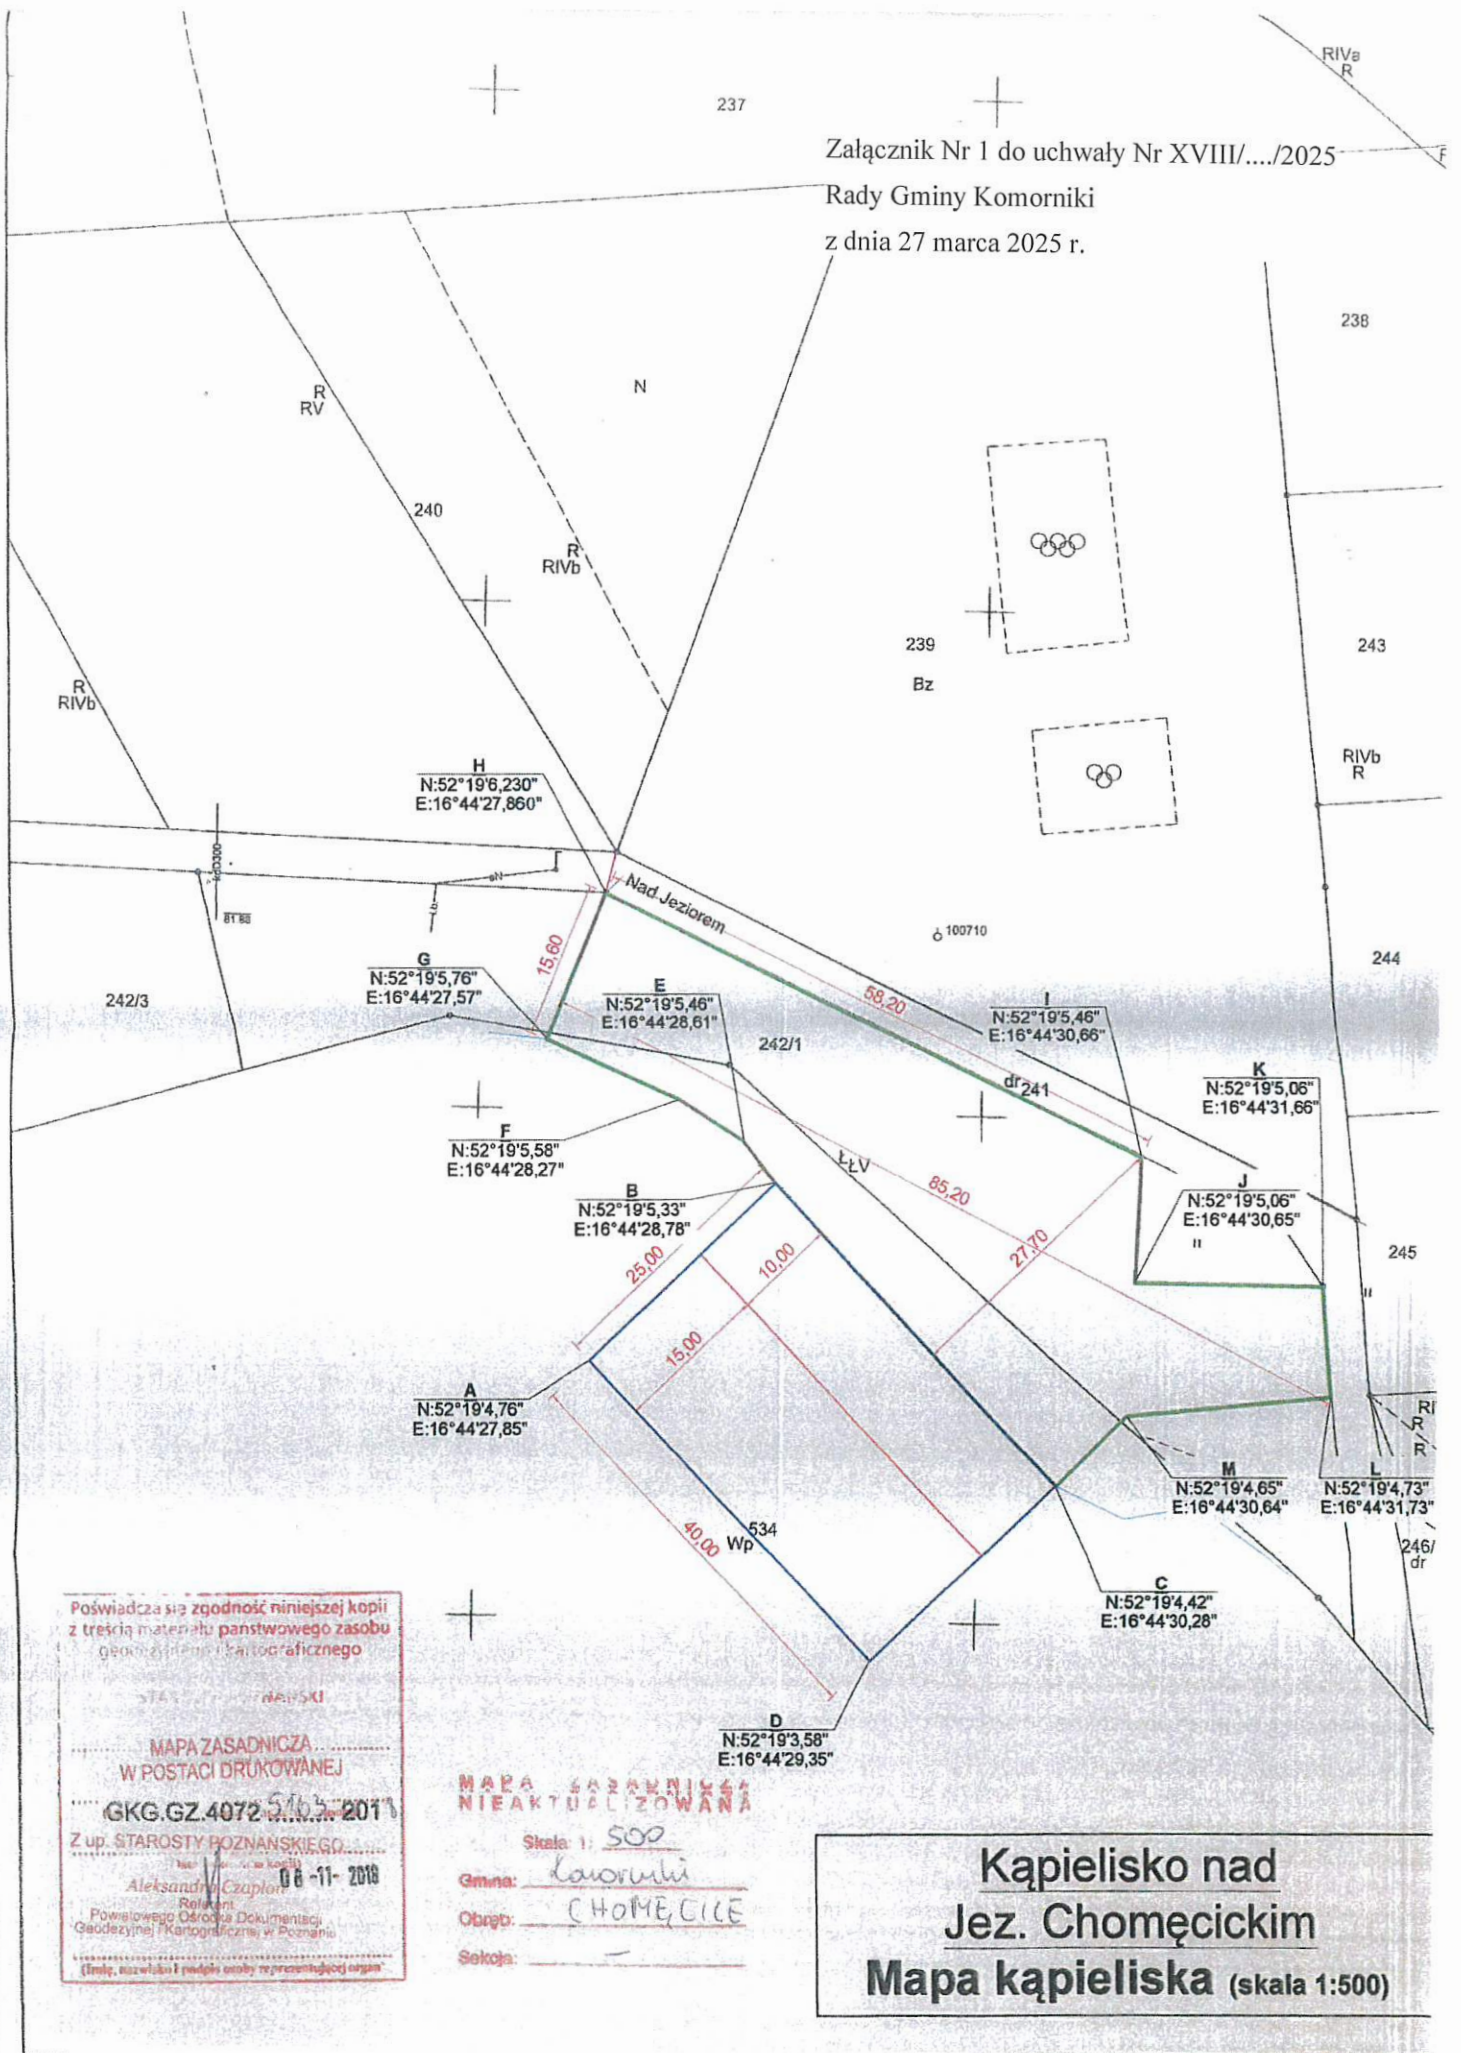

Poświadczam zgodność niniejszej kopii z treścią materiału państwowego zasobu geodezyjnego i kartograficznego

MAPA ZASADNICZA  
W POSTACI DRUKOWANEJ

GKG.GZ.4072.5115.2017

Z up. STAROSTY POZNAŃSKIEGO

Aleksandra Czaplak

08-11-2018

Powiatowego Ośrodka Dokumentacji Geodezyjnej i Kartograficznej w Poznaniu

(Imię, nazwisko i powód osoby nieprzeznaczającej organ)

MAPA SZEROKIENNA  
NIEAKTUALIZOWANA

Skala: 1:500

Gmina: Komorniki

Obręb: CHOMEĆICE

Sekcja: -

Kąpielisko nad  
Jez. Chomećickim  
Mapa kąpieliska (skala 1:500)