


MIEJSCOWY PLAN ZAGOSPODAROWANIA PRZESTRZENNEGO CZĘŚCI WSI ŁECZYCA W REJONIE ULIC: DWORCOWEJ I CMENTARNEJ

ZAŁĄCZNIK NR 1 DO UCHWAŁY NR RADY GMINY KOMORNIKI Z DNIA
OPUBLIKOWANY W DZIENNIKU URZĘDOWYM WOJEWÓDZTWA WIELKOPOLSKIEGO POZ..... Z DNIA

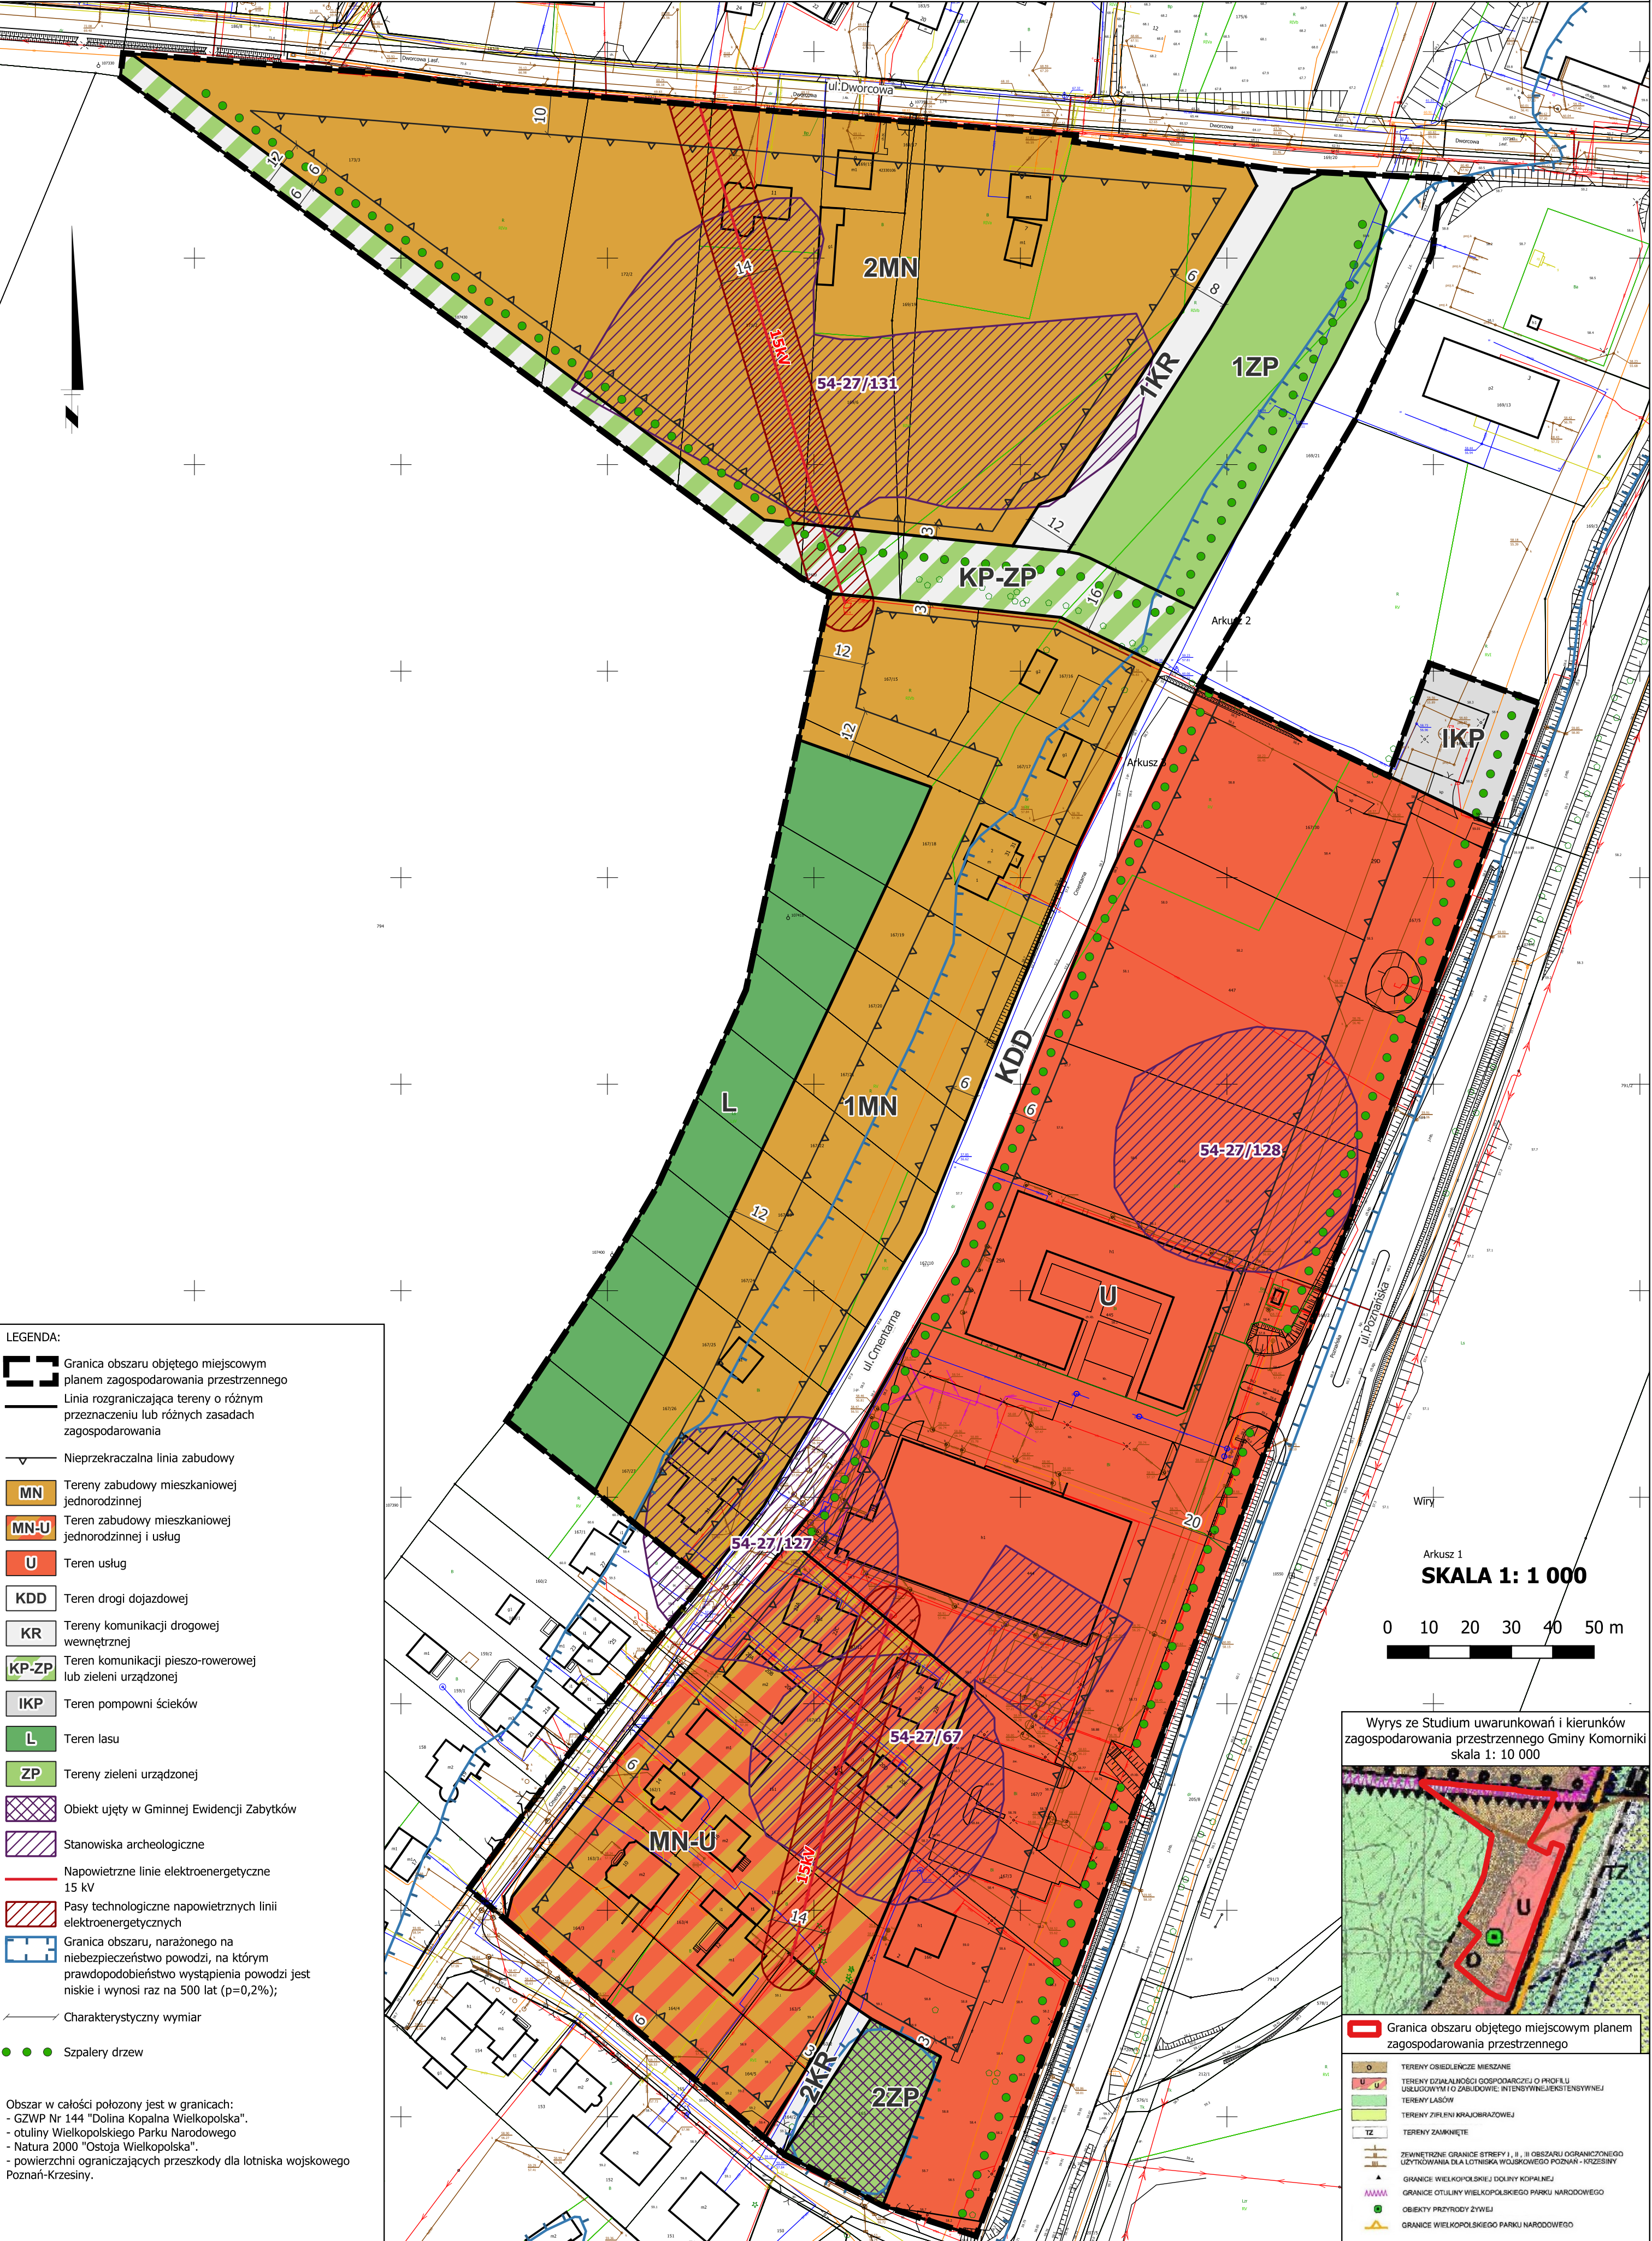

Obszar w całości położony jest w granicach:
- GZWP Nr 144 "Dolina Kopalna Wielkopolska".
- otuliny Wielkopolskiego Parku Narodowego
- Natura 2000 "Ostoja Wielkopolska".
- powierzchni ograniczających przeszkody dla lotniska wojskowego Poznań-Krzesiny.